


Příloha č. 12 k č.j.
 Rašava
 dle § 7/26 č. 361/2000 Sb.,
 Příloha č. 12 k č.j.

Zbyněk Slouka
 737 529 369
 návrhy DIO

dle § 237 č. 13/1997 Sb.

POLICIE ČR
 Krajské ředitelství policie
 Libereckého kraje
 Územní odbor Jablonec n. N.
 dopravní inspektorát
 Odborný zpravodaj: 15. 8. 2019 02
 Č. j. KRPL 73373 /CJ-20.../60406
 Platnost omáznou
 do: _____
 Podpis: _____

Policie ČR, ježto dotčený orgán vydávající
 závazné stanovisko, s předloženým návrhem
 souhlasí, neboť odpovídá obecným
 požadavkům na bezpečnost a plynulost
 provozu na pozemních komunikacích.

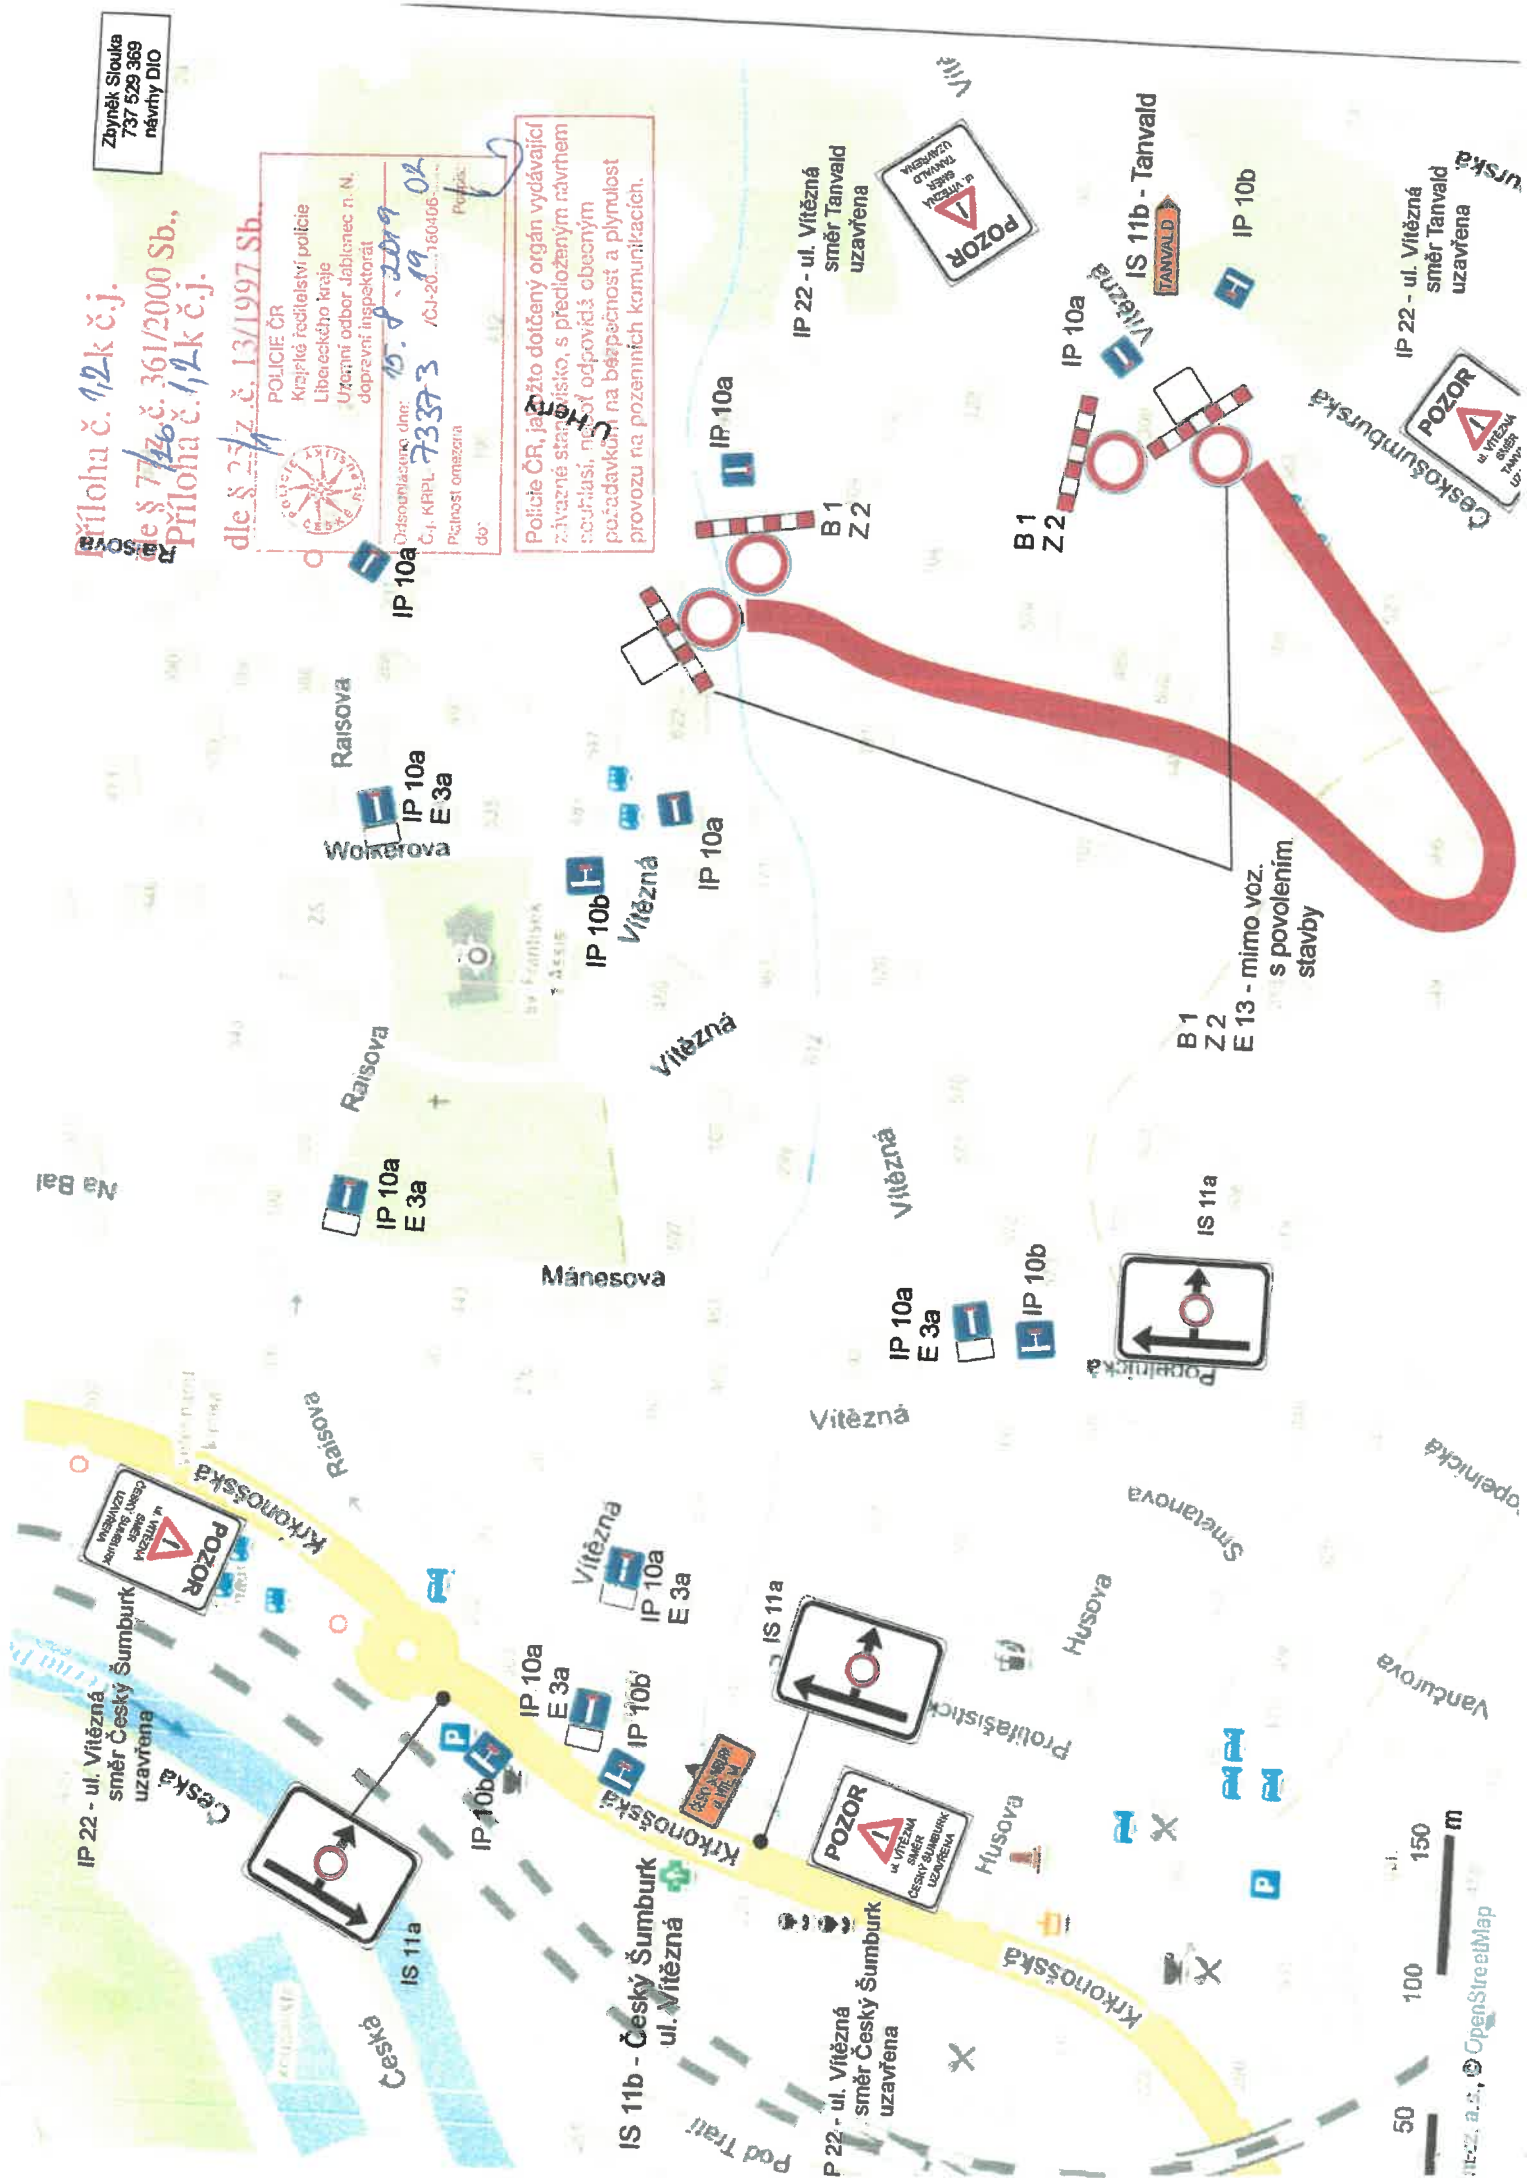

© OpenStreetMap

návrh DIO sil. 29051 Tanvald, Vítězná ul. - stavba vodovod a kanalizace

