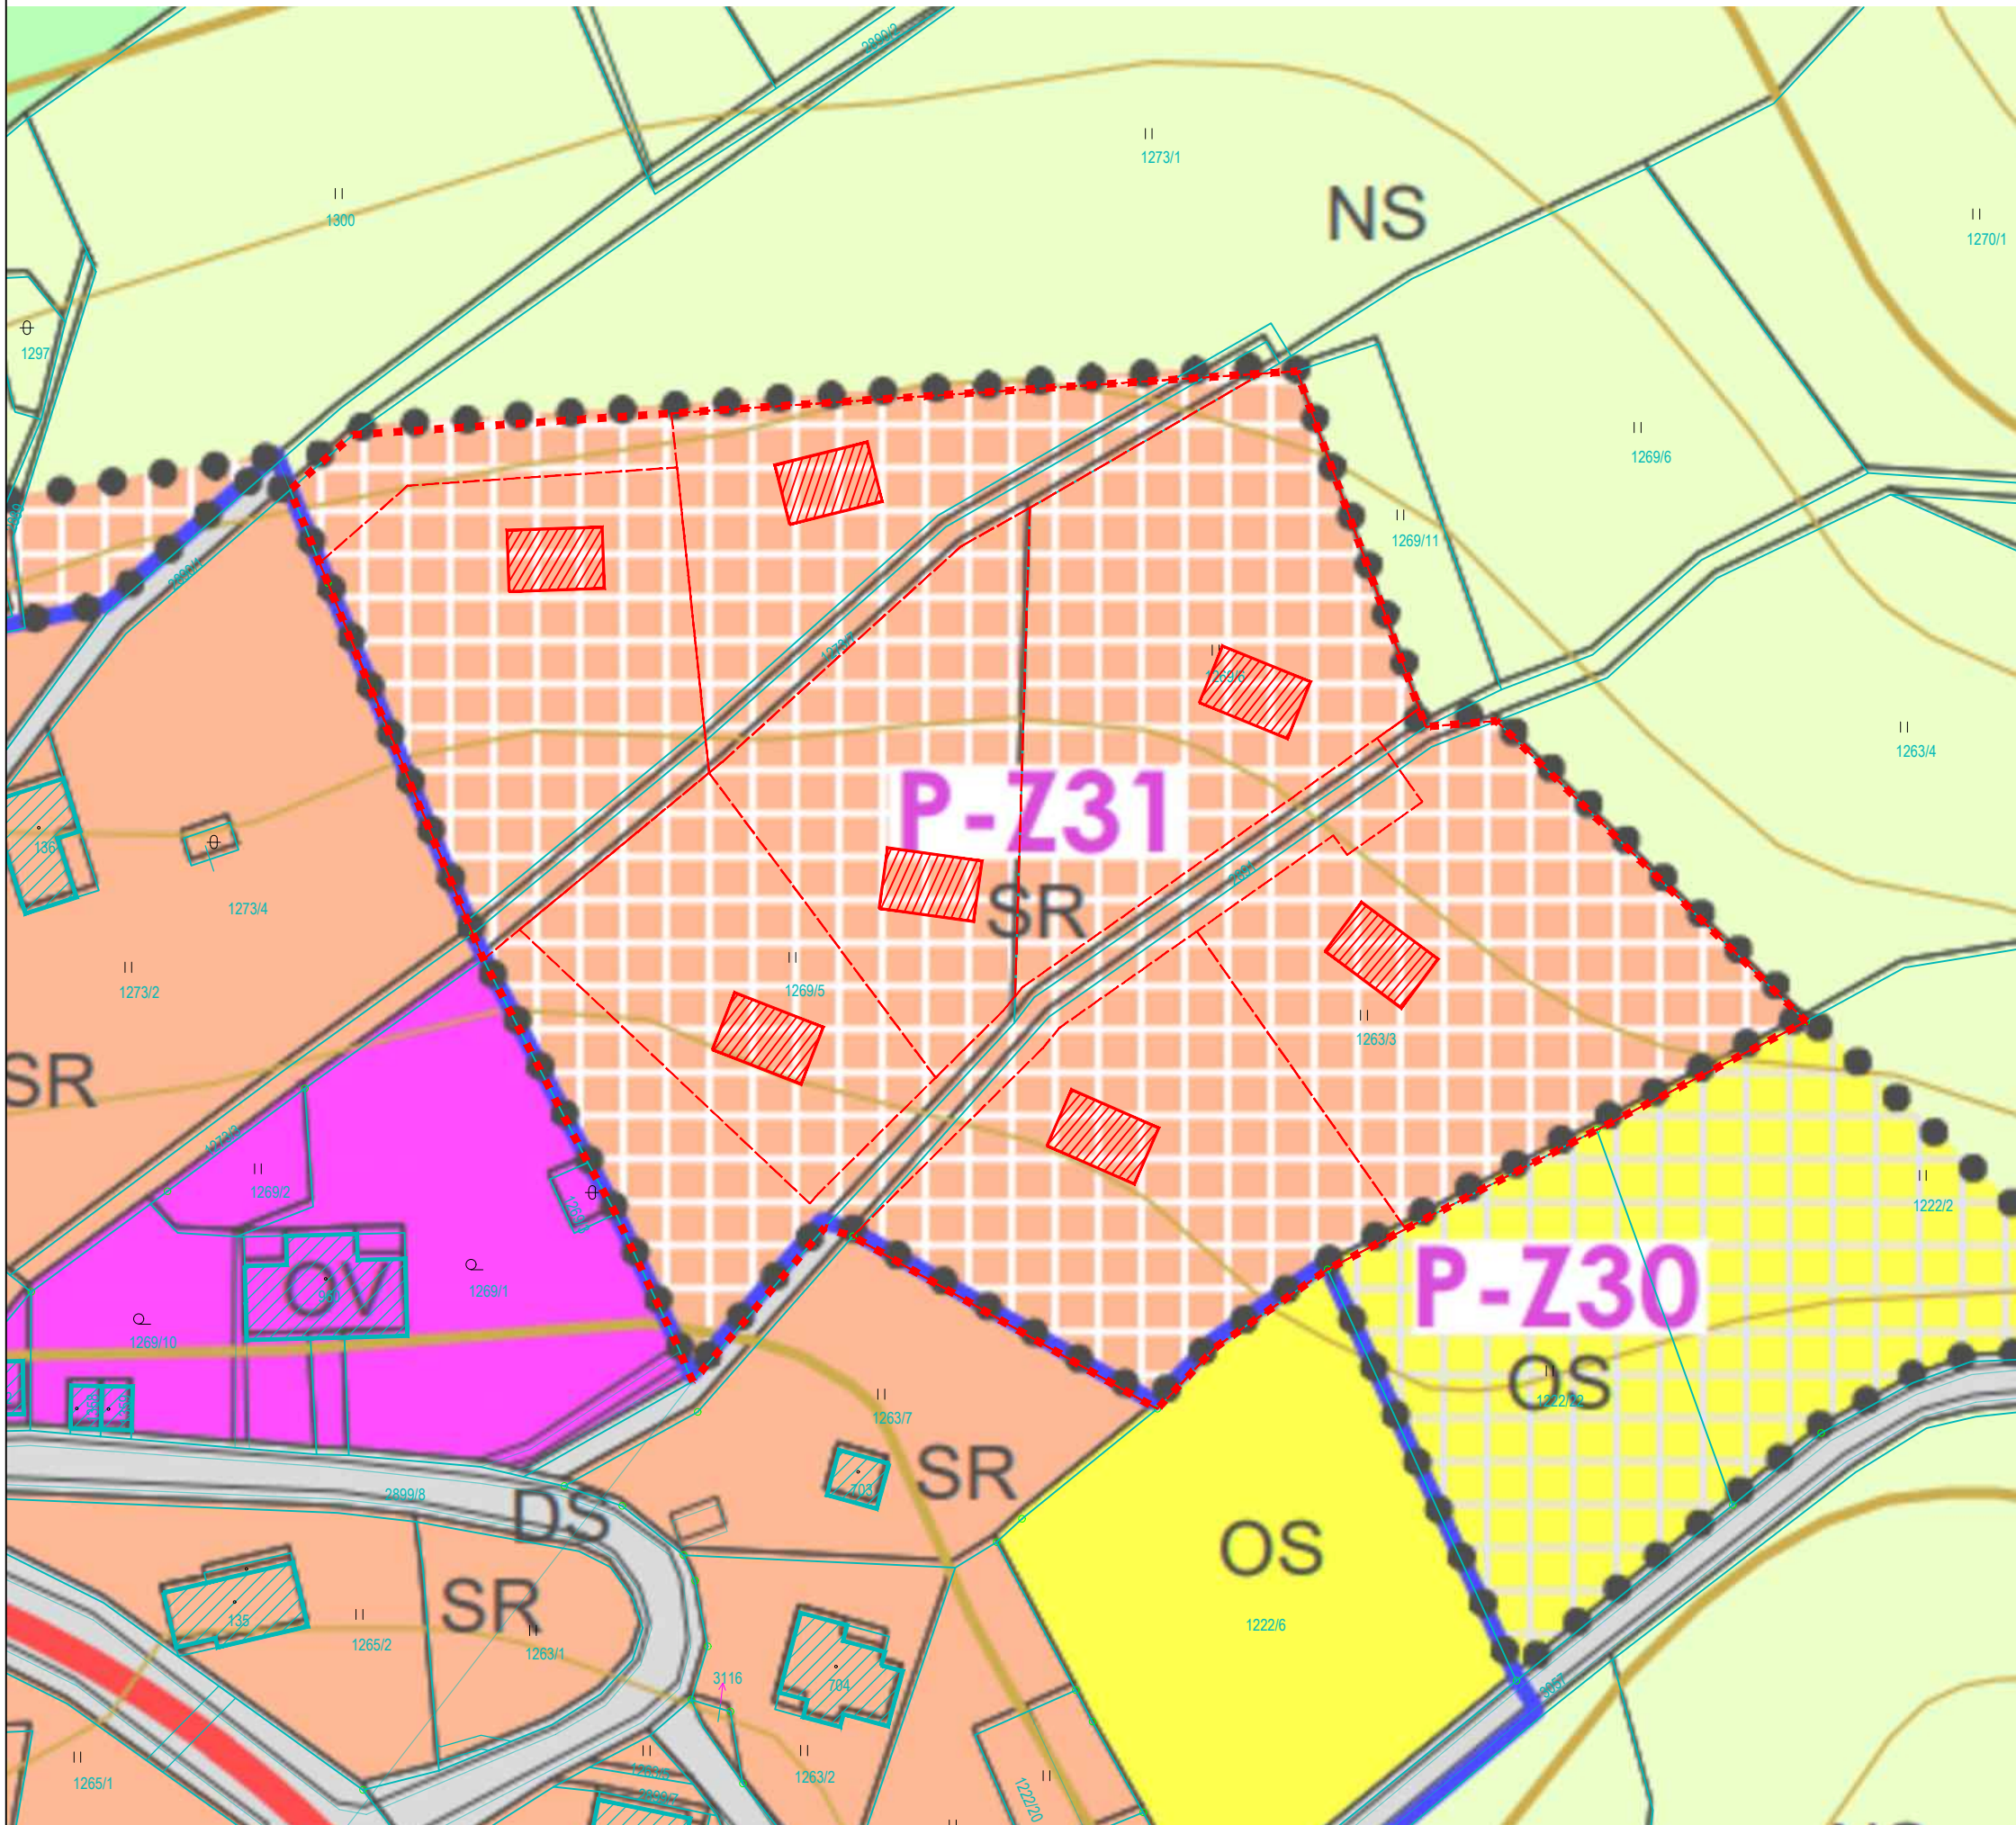


# VÝŘEZ ŘEŠENÉHO ÚZEMÍ V ÚP

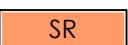
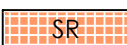




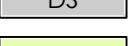
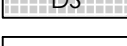
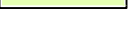
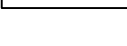
M 1 : 1000

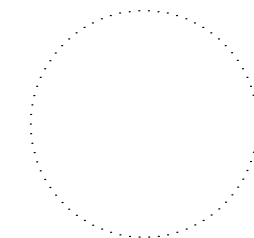
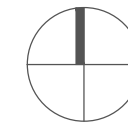


## LEGENDA

-  HRANICE ŘEŠENÉHO ÚZEMÍ
-  DĚLENÍ STAVEBNÍHO BLOKU - PARCELACE
-  NAVRŽENÉ OBJEKTY
-  STÁVAJÍCÍ OBJEKTY
-  STÁVAJÍCÍ OBJEKTY

## PLOCHY S ROZDÍLNÝM ZPŮSOBEM VYUŽITÍ

- | stabilizované plochy   | plochy změn  |  |
|--|--|--|
|  SR |  SR | SMÍŠENÉ OBYTNÉ - REKREAČNÍ                           |
|  OV |  OV | OBČANSKÉ VYBAVENÍ - KOMERČNÍ ZAŘÍZENÍ MALÁ A STŘEDNÍ |
|  OS |  OS | OBČANSKÉ VYBAVENÍ - TĚLOVÝCHOVNÁ, SPORTOVNÍ ZAŘÍZENÍ |
|  DS |  DS | DOPRAVNÍ INFRASTRUKTURA - SILNIČNÍ                   |
|  NS |     | SMÍŠENÉ NEZASTAVĚNÉ ÚZEMÍ - PŘÍRODNÍ, ZEMĚDĚLSKÉ     |



PROJEKT	ROZVOJOVÁ LOKALITA P - Z31, Polubný, nad školou k.ú. Polubný, v obci Kořenov
OBJEDNATELÉ	Renáta Kábová, datum narození 26.01.1982, V Rovínách 469/53, Praha 4 – Podolí 170 00 a Ondřej Vávra, datum narození 29.5.1982, Nad Královskou oborou 268/41, 170 00 Praha 7
POŘIZOVATEL	Městský úřad Tanvald Odbor stavební úřad a ŽP Palackého 359, 468 41 Tanvald
ZHOTOVITEL	ŽALUDA, projektová kancelář Ing. Eduard Žaluda tel. +420 737 149 299, e-mail: eduard.zaluda@gmail.com
STUPEŇ	ÚZEMNÍ STUDIE
NÁZEV PŘÍLOHY	VÝŘEZ ŘEŠENÉHO ÚZEMÍ V ÚP

VYPRACOVAL	KONTROLA		
Bc. Rostislav Aubrecht	Ing. Eduard Žaluda		
DATUM	ČÍSLO ZAKÁZKY	POČET FORMÁTŮ	MĚŘÍTKO
4/2019	-	2xA4	1:1000
ČÍSLO PŘÍLOHY	ČÍSLO KOPIE		
03			