



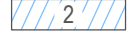
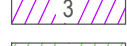

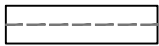


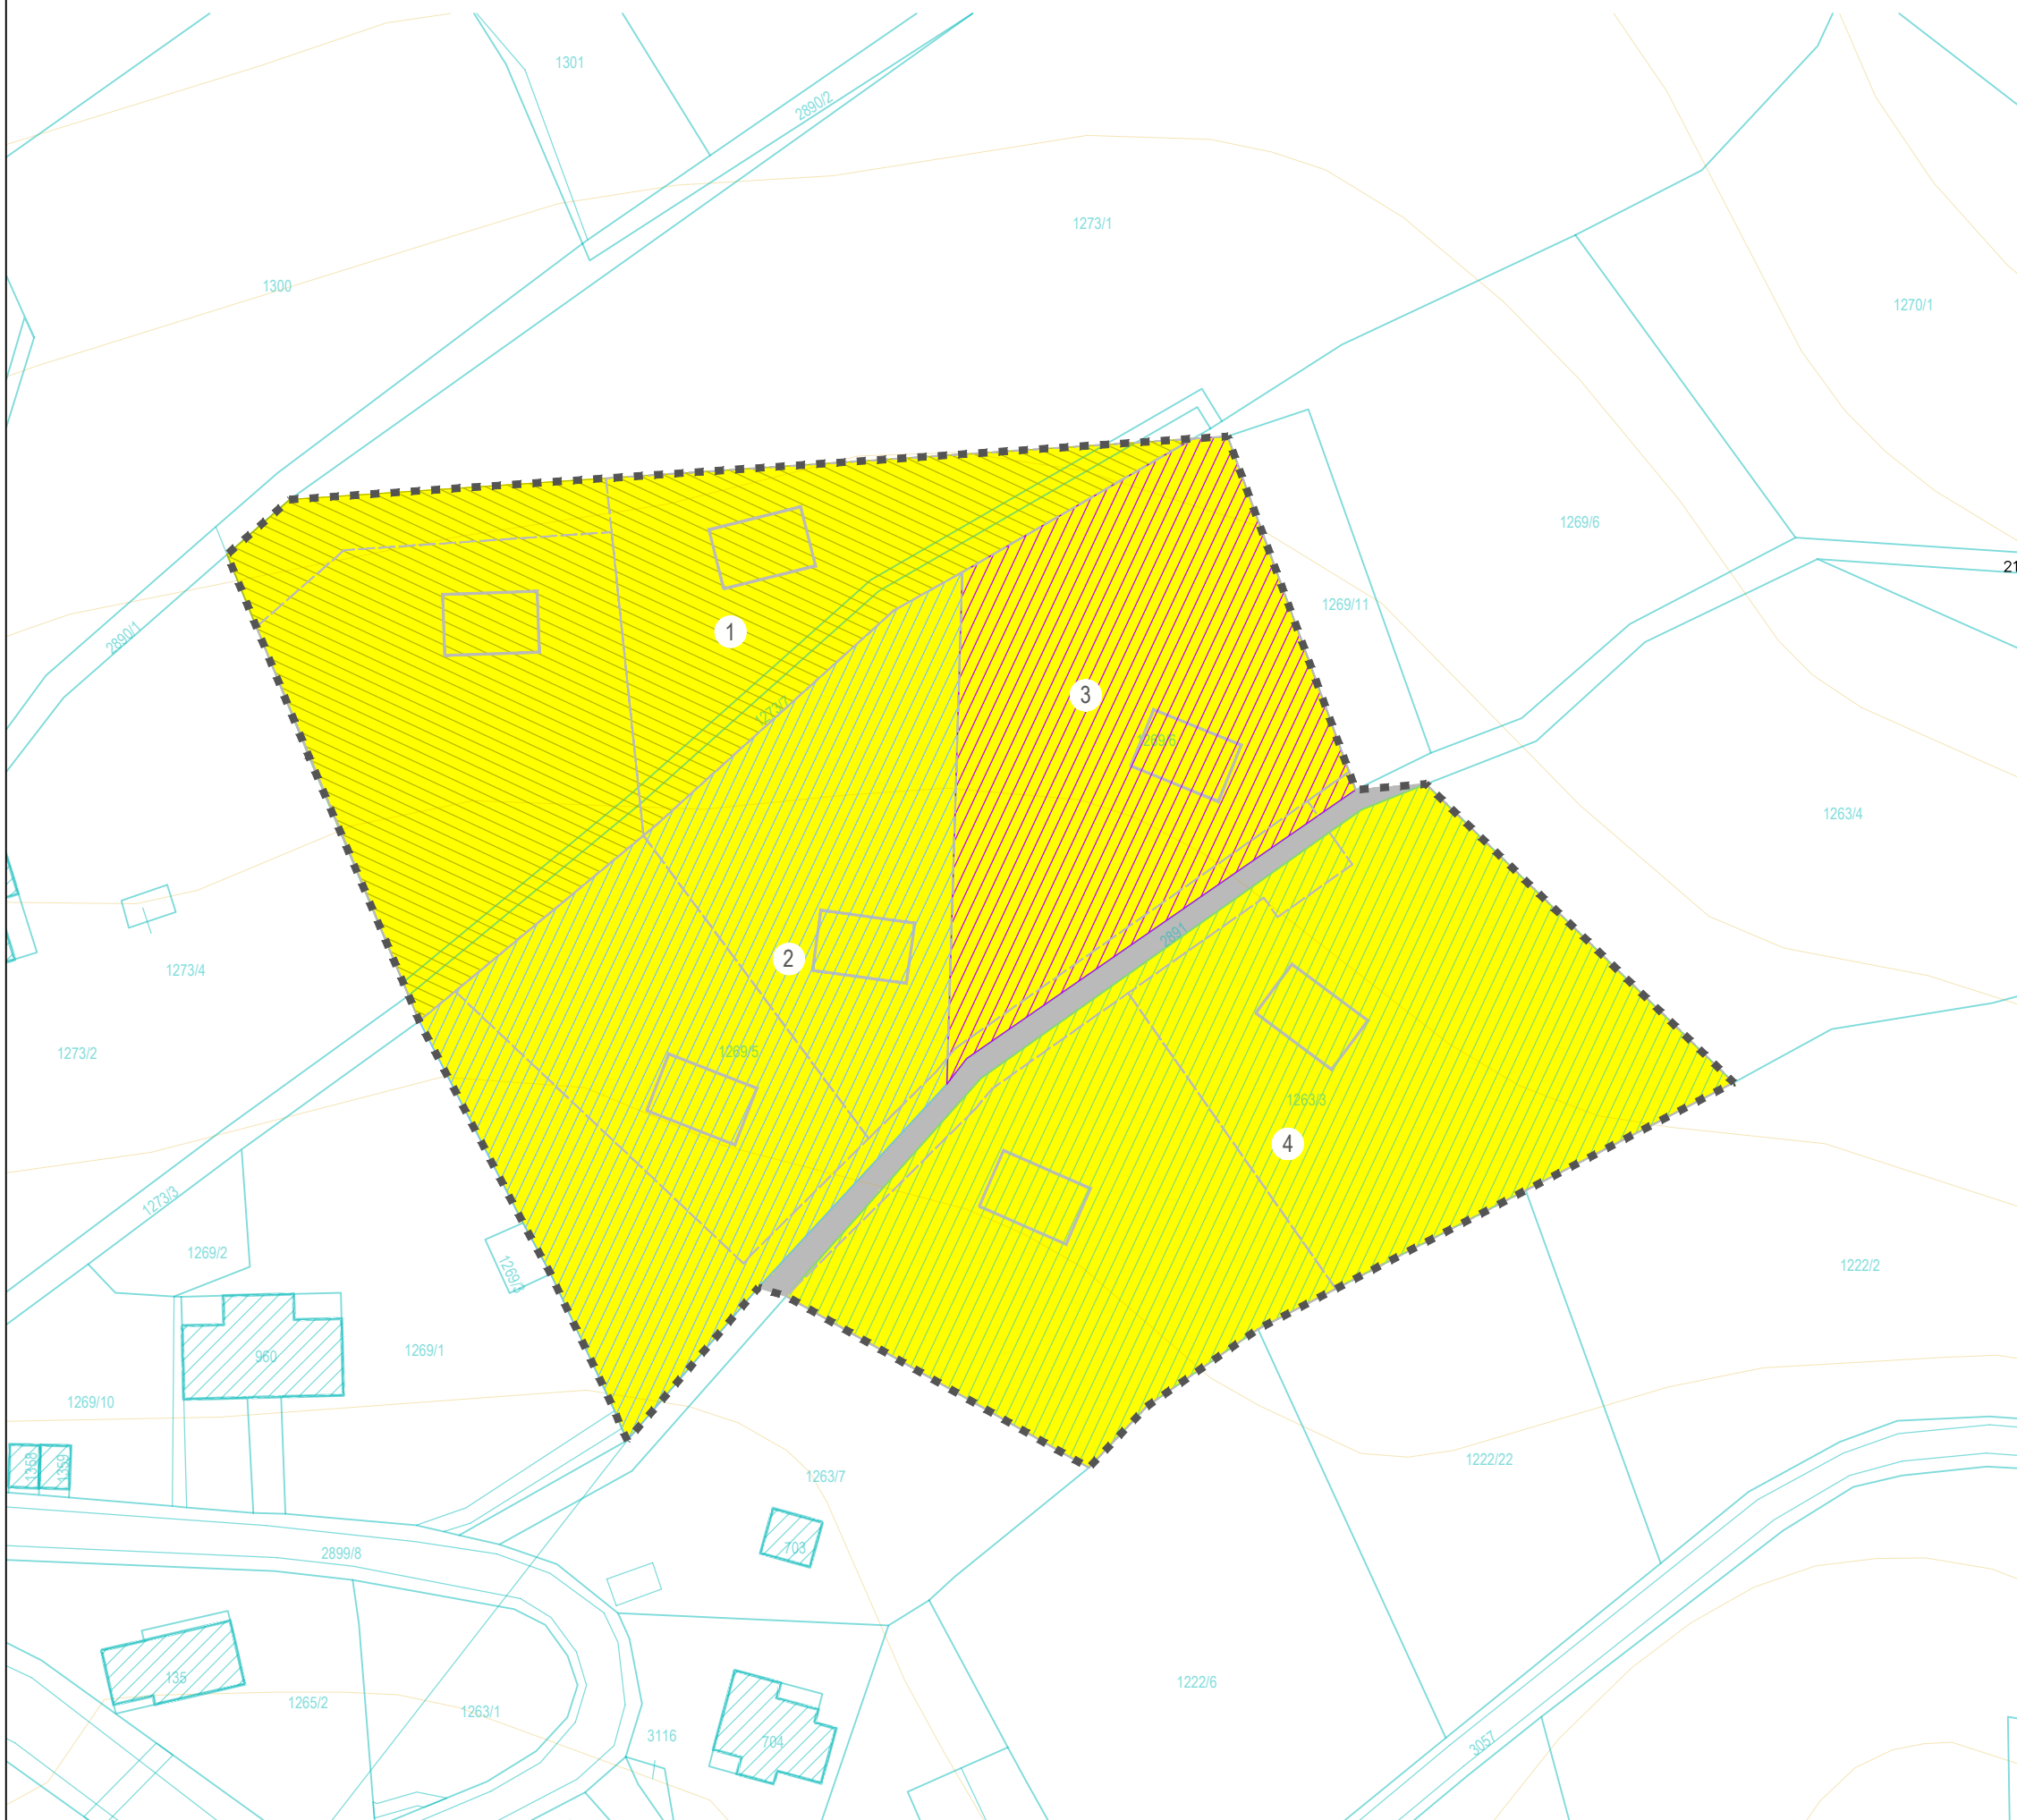



VÝKRES MAJETKOPRÁVNÍH VZTAHŮ

M 1 : 1000



LEGENDA

-  OBEC KOŘENOV
-  SOUKROMÉ POZEMKY
-  1 Čížková Iveta
Fidler Oldřich
Fišerová Radka
Hoferová Věra
Tomičová Jana
-  2 SJM Novotný Václav Ing. a Novotná Jitka Ing.
-  3 Dolenský Miroslav
-  4 Langrová Naďa
-  HRANICE ŘEŠENÉHO ÚZEMÍ
-  DĚLENÍ STAVEBNÍHO BLOKU - PARCELACE
-  1269/1 HRANICE KN
-  STÁVAJÍCÍ OBJEKTY
-  NAVRŽENÉ OBJEKTY

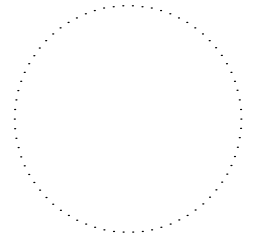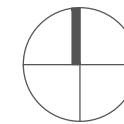

| | |
|---------------|---|
| PROJEKT | ROZVOJOVÁ LOKALITA P - Z31, Polubný, nad školou k.ú. Polubný, v obci Kořenov |
| OBJEDNATELÉ | Renáta Kábová, datum narození 26.01.1982, V Rovinách 469/53, Praha 4 – Podolí 170 00 a Ondřej Vávra, datum narození 29.5.1982, Nad Královskou oborou 268/41, 170 00 Praha 7 |
| POŘIZOVATEL | Městský úřad Tanvald Odbor stavební úřad a ŽP Palackého 359, 468 41 Tanvald |
| ZHOTOVITEL | ŽALUDA, projektová kancelář Ing. Eduard Žaluda tel. +420 737 149 299, e-mail: eduard.zaluda@gmail.com |
| STUPEŇ | ÚZEMNÍ STUDIE |
| NÁZEV PŘÍLOHY | |

VÝKRES MAJETKOPRÁVNÍH VZTAHŮ

| | | | |
|------------------------|--------------------|---------------|---------|
| VYPRACOVAL | KONTROLA | | |
| Bc. Rostislav Aubrecht | Ing. Eduard Žaluda | | |
| DATUM | ČÍSLO ZAKÁZKY | POČET FORMÁTŮ | MĚŘÍTKO |
| 4/2019 | - | 2xA4 | 1:1000 |
| ČÍSLO PŘÍLOHY | ČÍSLO KOPIE | | |
| 04 | | | |