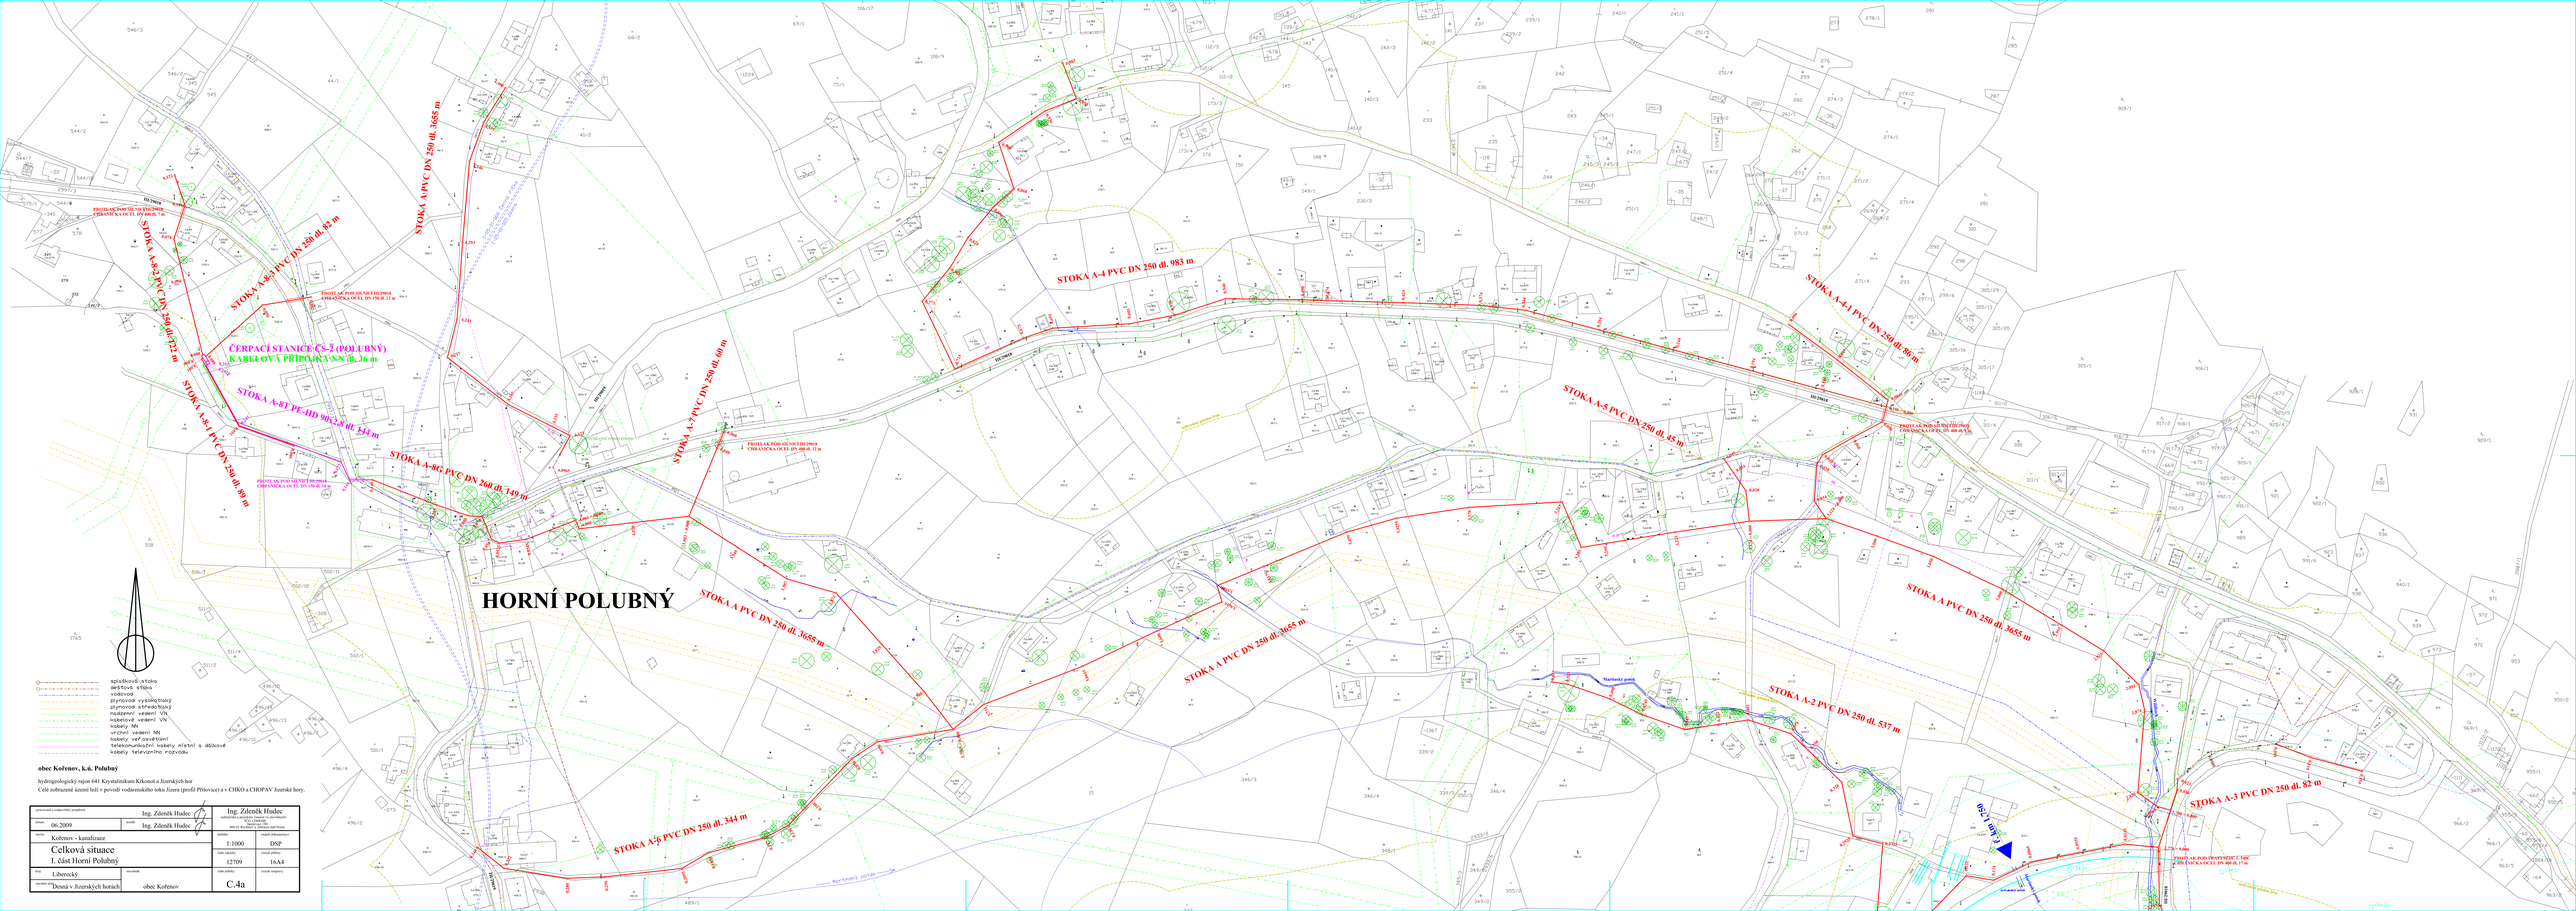

obec Kořenov, k.ú. Polubný

hydrogeologický rajon 641 Krystalinikum Krkonoš a Jizerských hor

Celé zobrazené území leží v povodí vodárenského toku Jizera (profil Přílovice) a v CHKO a CHOPAV Jizerské hory.

zpracovatel a odpovědný projektant		Ing. Zdeněk Hudec	Ing. Zdeněk Hudec Mánesova 1/1, 460 01 Liberec, tel/fax/záz.: IČO: 13444781 aut. aut. ing.-stavitel - Stavební obor Vodní hospodářství a vodohospodářské stavby
datum	06.2009	kreslil	Ing. Zdeněk Hudec
stupeň	Kořenov - kanalizace		měřítko / formát výkresu
název	Celková situace I. část Horní Polubný		1:1000 / DSP
			číslo zakázky / číslo přílohy 12709 / 16A4
kraj	Liberecký	okresům	číslo přílohy / soupis výkresů C.4a
správní obvod obce s rozšířenou působností	Česká Lípa a Jizerských horách	obec Kořenov	