



OBEC KOŘENOV

468 49 Kořenov 480 tel: 483 399 035 fax: 483 399 089 e-mail: ou.korenov@seznam.cz

Obec Kořenov

v souladu s § 39 zák. 128/2000 Sb., o obcích, ve znění pozdějších předpisů

vyhlašuje záměr na

prodej pozemku

v k.ú. Příchovice u Kořenova

části pozemků zabraných TRVALÝM zábořím stavby Silnice II/290 Roprahtice - Kořenov

část ppč. 176 (21 m²)

část ppč. 178/1 (72 m²)

část ppč. 214/1 (11 m²)

část ppč. 225/3 (55 m²)

část ppč. 229/2 (105 m²)

část ppč. 3524/1 (14 m²)

část ppč. 3524/2 (6 m²)

Záměr schválen zastupitelstvem obce dne 27.11.2019

Části pozemků vyznačeny barevně výřezy pozemků ze stavební dokumentace v příloze

Bližší informace podá Slavíková Petra, oddělení výstavby, Obecní úřad Kořenov tel. 483704154

Tento záměr je vyhlášen vyvěšením : 9.ledna 2020

končí dnem: 27.ledna 2020

Vyvěšeno na úřední desce OÚ Kořenov: 9.ledna 2020


Sejmuto:

OBEČNÍ ÚŘAD KOŘENOV

468 49 Kořenov 480

č. tel.: 483 399 035

Výřez pozemků
M 1:500

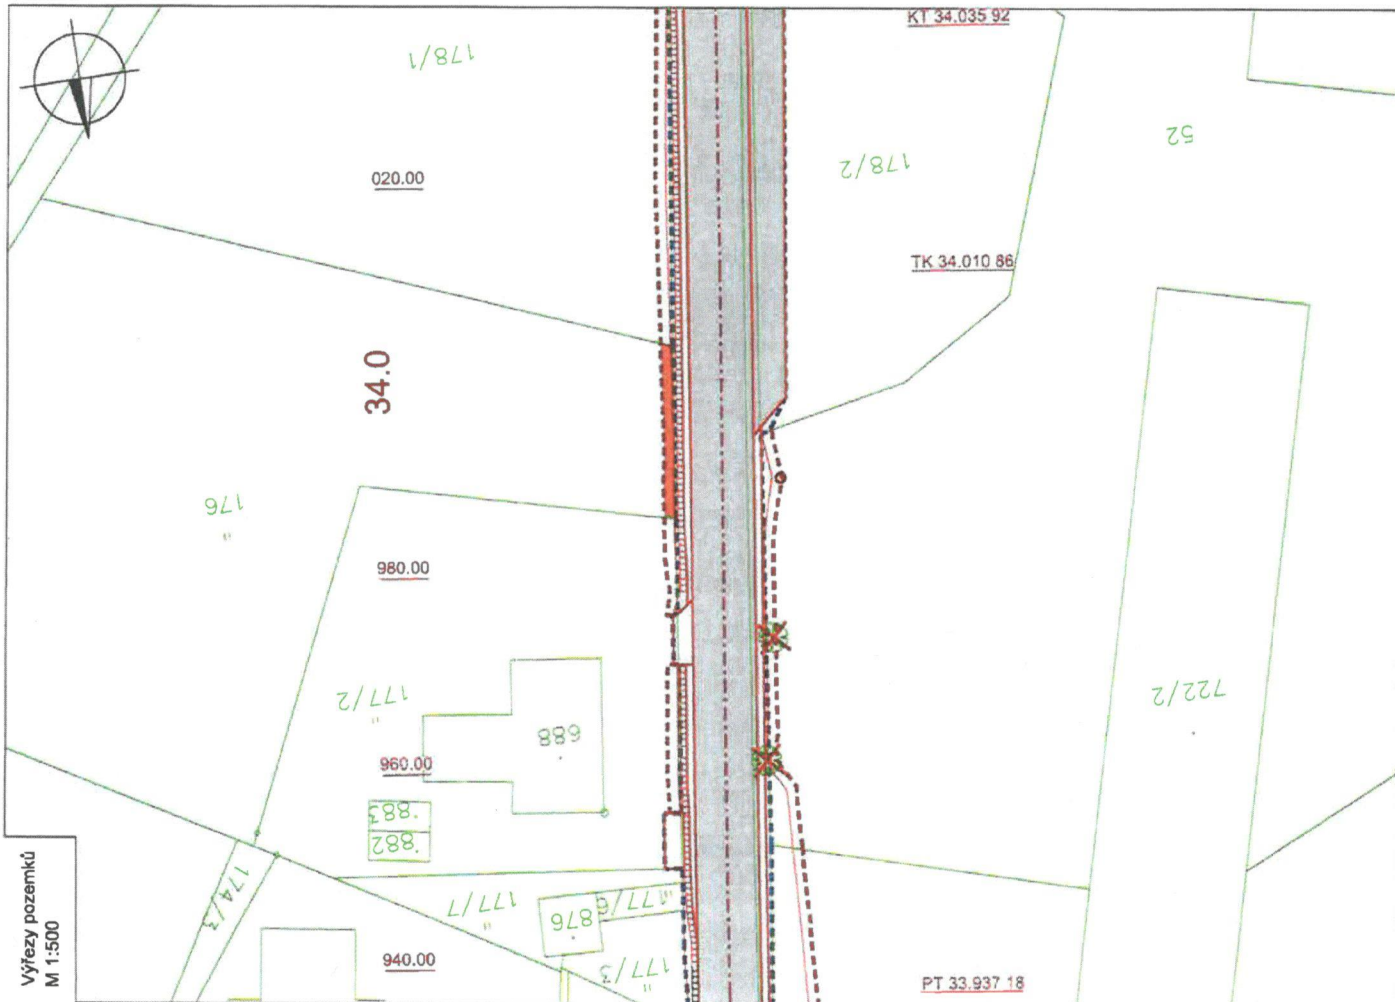

LEGENDA:

- Katastrální mapa
 - Navrhované hrany
 - Plocha vozovky
 - Hranice trvalého záboru
 - Hranice dočasného záboru
 - Parcelní čísla
 - Kácení
- Předpokládaný trvalý zábor
- Předpokládaný dočasný zábor

Parcelní číslo	Katastrální území	Číslo LV	Výměra [m ²]	Druh pozemku	Vlastník:	Trvalý zábor [m ²]	Dočasný zábor [m ²]
176	Přibovlice u Kořenova	10001	3204	Trvalý travní porost	Obec Kořenov, č.p. 480, 46849 Kořenov	21	0

Souhlasím s použitím osobních údajů při zpracování a projednání akce "Silnice II/290 Roprahtice - Kořenov".

Souhlasím se záměrem.
V případě ochrany ZPF/PUPFL souhlasím s odněmím.
V případě kácení souhlasím s kácením vyznačených dřevin - viz situace.

OBEC KOŘENOV
PSČ 468 49 tel.: 483 399 035

25.6.2019 *Heauk*

DATUM, PODPIS



EVROPSKÁ UNIE
Evropský fond pro regionální rozvoj
Integrovaný regionální operační program



MINISTERSTVO
PRO MÍSTNÍ
ROZVOJ

Výkresový systém: Bp

Souřadnicový systém: S - JTSK

OBJEDNATEL:

ZHOTOVITEL:



Liberecký kraj
U Jezů 432/2a
LIBEREC 2
461 80




AF-CITYPLAN s.r.o.
MAGISTRO 1276/13
140 00 PRAHA 4
tel.: +420 277 005 500
fax.: +420 224 922 072
www.af-cityplan.cz

NÁZEV PROJEKTU:

SILNICE II/290 ROPRAHTICE - KOŘENOV

VÝŘEZY POZEMKŮ

ČÁST / NÁZEV DOKUMENTU:

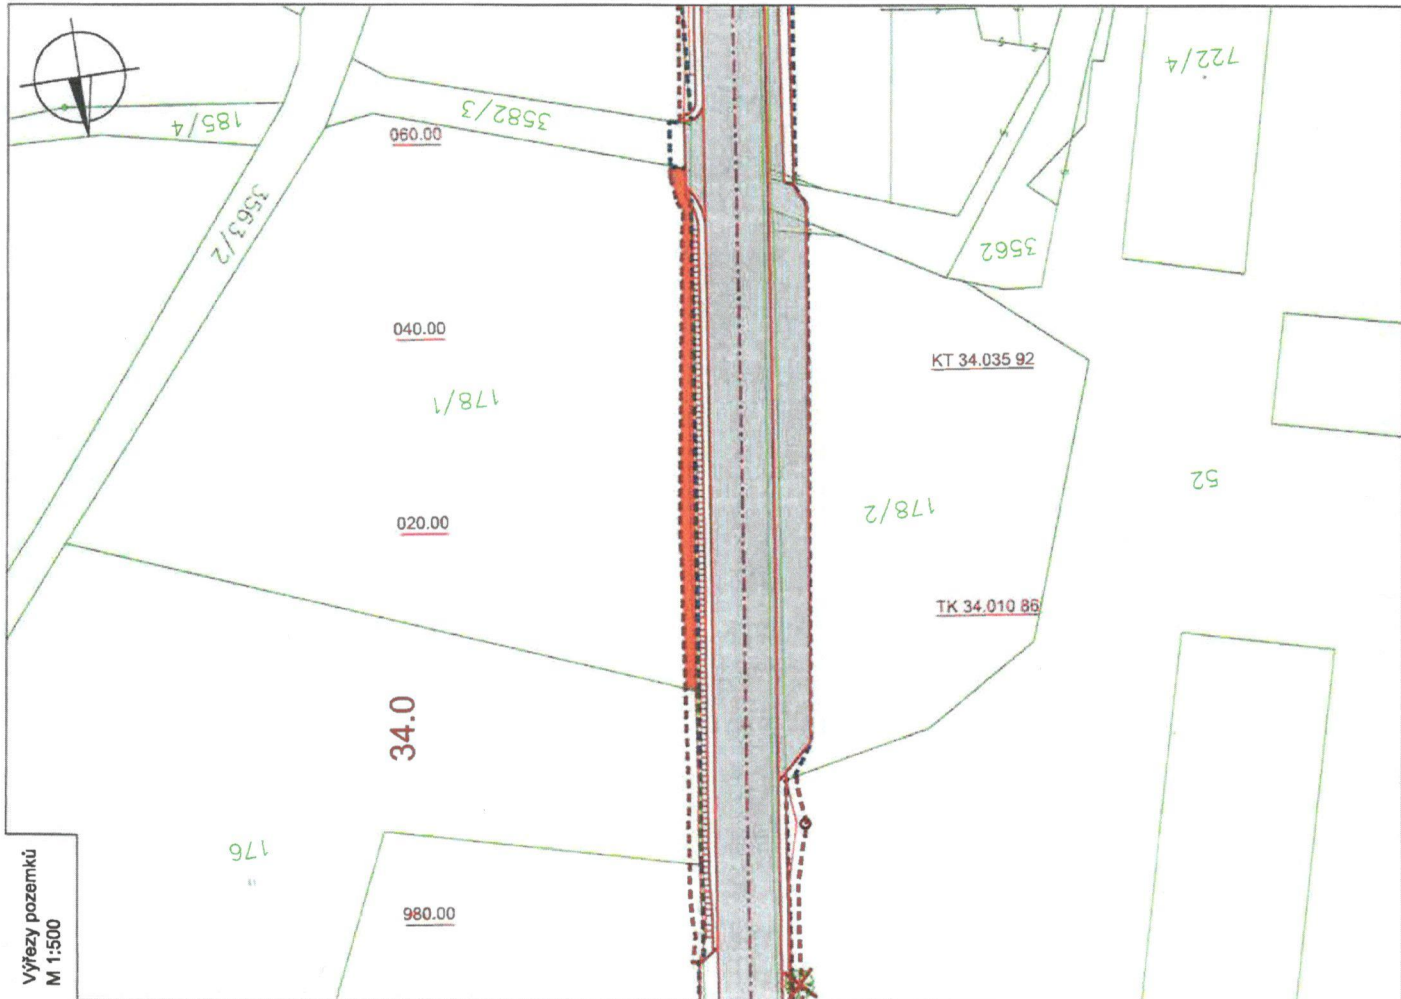

Výřezy pozemků
M 1:500

LEGENDA:

- Katastrální mapa
- Navrhované hranice
- Plocha vozovky
- Hranice trvalého záboru
- Hranice dočasného záboru
- Parcelní čísla
- Kácení
- Předpokládaný trvalý zábor
- Předpokládaný dočasný zábor

Parcelní číslo	Katastrální území	Číslo LV	Výměra [m ²]	Druh pozemku	Vlastník:	Trvalý zábor [m ²]	Dočasný zábor [m ²]
178/1	Přibovice u Kořenova	10001	2606	Ostatní plocha - sportoviště a rekreační plocha	Obec Kořenov, č.p. 480, 46849 Kořenov	72	0

Souhlasím s použitím osobních údajů při zpracování a projednání akce "Silnice II/290 Roprachtice - Kořenov".

Souhlasím se záměrem.

V případě ochrany ZPF/PUPFL souhlasím s odnětím.

V případě kácení souhlasím s kácením vyznačených dřevin - viz situace

OBEC KOŘENOV
PSČ 468 49 tel.: 483 399 035

25.6.2019 *Heavh!*

DATUM, PODPIS



EVROPSKÁ UNIE
Evropský fond pro regionální rozvoj
Integrovaný regionální operační program



MINISTERSTVO
PRO MÍSTNÍ
ROZVOJ

Výřezový systém : BpV

Souřadnicový systém : S - JTSK

OBJEDNATEL:



Liberecký kraj
U Jezu 642/2a
LIBEREC 2
461 80

ZHOTOVITEL:




AF-CITYPLAN s.r.o.
MAGISTRŮ 1275/13
140 00 PRAHA 4
tel.: +420 277 005 500
fax.: +420 224 922 072
www.af-cityplan.cz

NÁZEV PROJEKTU:

SILNICE II/290 ROPRACHTICE - KOŘENOV

ČÁST / NÁZEV DOKUMENTU:

VÝŘEZY POZEMKŮ

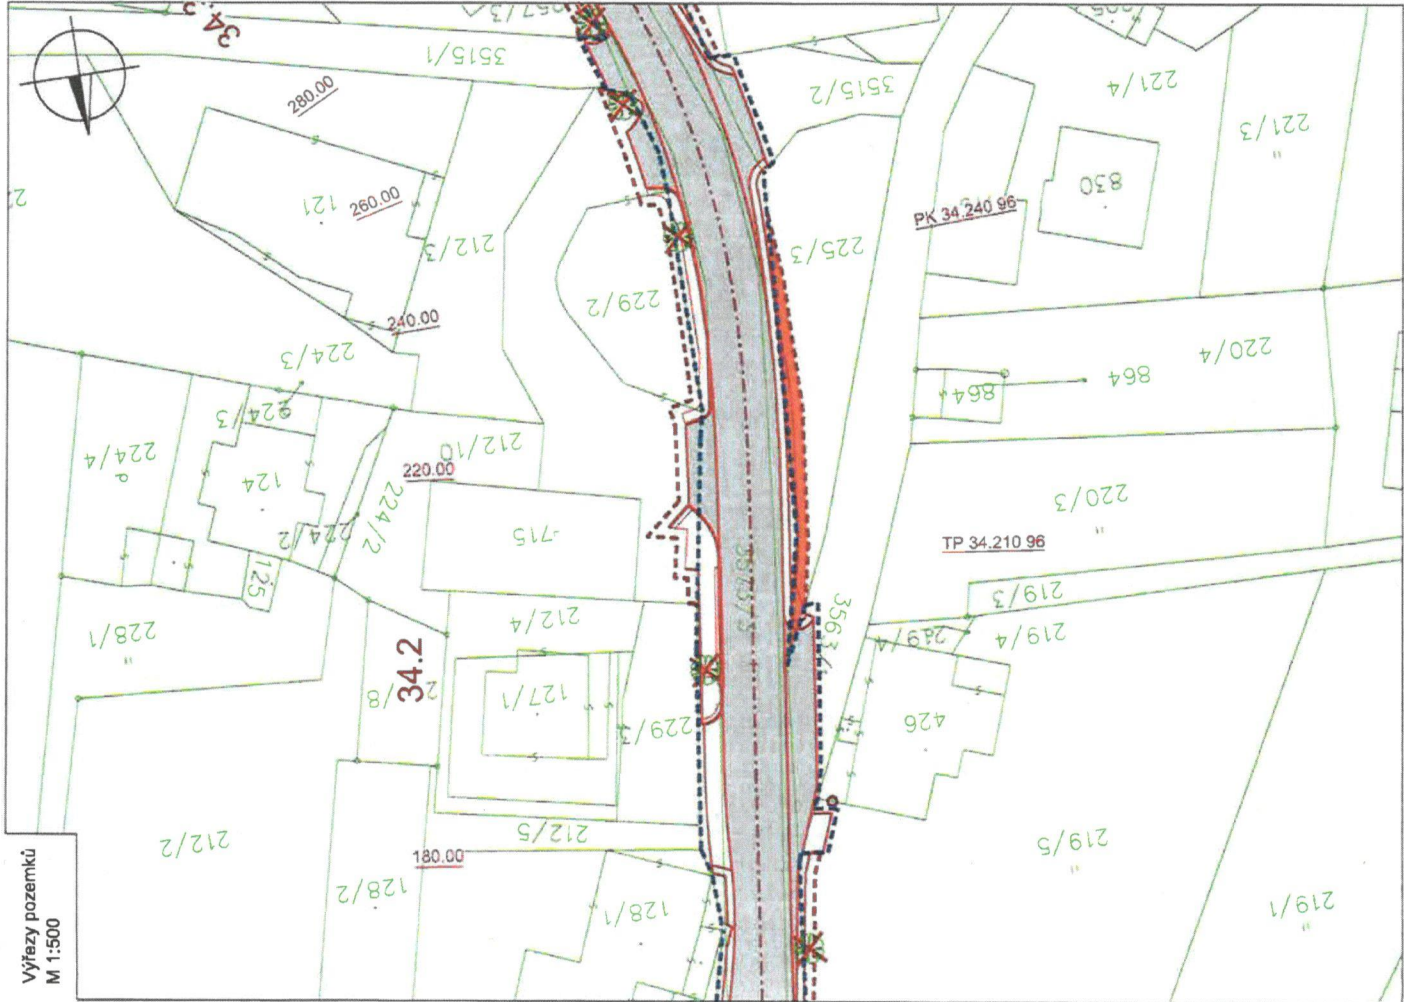

LEGENDA:

-  Předpokládaný trvalý zábor
-  Předpokládaný dočasný zábor
-  Katastrální mapa
-  Navrhované hranice
-  Plocha vozovky
-  Hranice trvalého záboru
-  Hranice dočasného záboru
-  Parcelní čísla
-  Kácení

Parcelní číslo	Katastrální území	Číslo LV	Výměra [m ²]	Druh pozemku	Vlastník:	Výměry trvalý [m ²]	Výměry dočasný [m ²]
225/3	Přibovice u Kořenova	10001	378	Ostatní plocha - zeleň	Obec Kořenov, č.p. 480, 46849 Kořenov	55	0

Souhlasím s použitím osobních údajů při zpracování a projednání akce "Silnice II/290 Roprachtice - Kořenov".

Souhlasím se záměrem.

V případě ochrany ZPF/PUPFL souhlasím s odnětím.

V případě kácení souhlasím s kácením vyznačených dřevin - viz situace.

OBEC KOŘENOV
PSČ 468 49 tel.: 483 399 035

25.6.2019 *Heckl*

DATUM, PODPIS



EVROPSKÁ UNIE

Evropský fond pro regionální rozvoj

Integrovaný regionální operační program



MINISTERSTVO
PRO MÍSTNÍ
ROZVOJ

Výškový systém: Bpv

Souřadnicový systém: S - JTSK

OBEDNATEL:

ZHOTOVITEL:



Liberecký kraj
U Jezu 642/2a
LIBEREC 2
461 80



AF-CITYPLAN s.r.o.
MAGISTRÁT 1275/13
140 00 PRAHA 4
tel.: +420 277 005 500
fax.: +420 224 922 072
www.af-cityplan.cz


NÁZEV PROJEKTU:

SILNICE II/290 ROPRACHTICE - KOŘENOV

ČÁST / NÁZEV DOKUMENTU:

VÝŘEZY POZEMKŮ

Výřezy pozemků
M 1:500

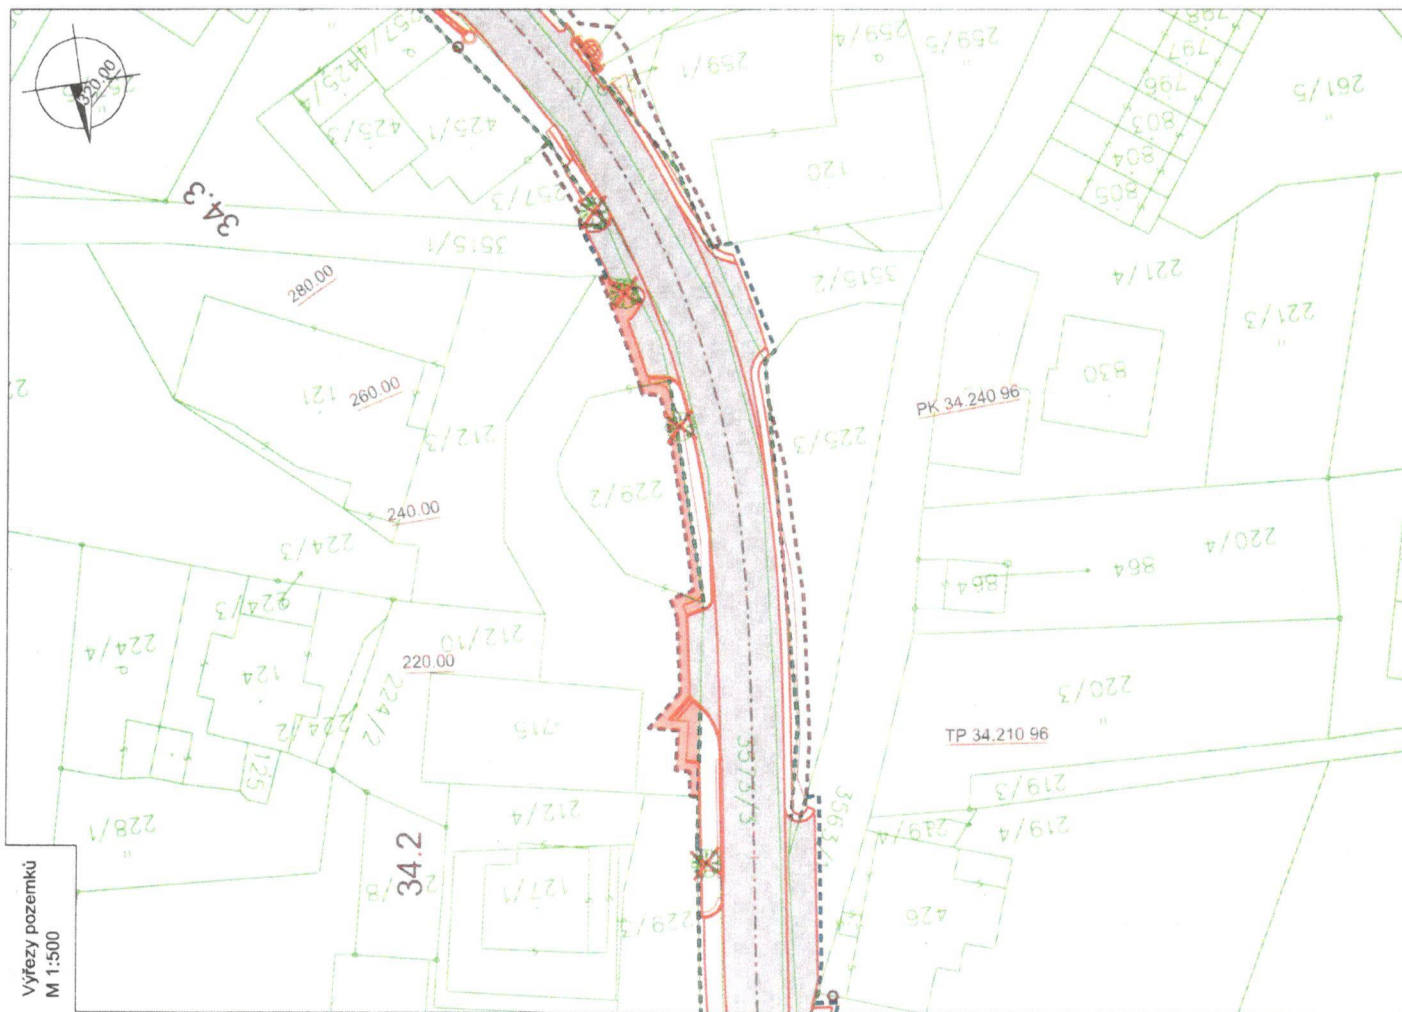

LEGENDA:

- Katastrální mapa
- Navrhované hrany
- Plocha vozovky
- Hranice trvalého záboru
- Hranice dočasného záboru
- Parcelní čísla
- Kácení
- Předpokládaný trvalý zábor
- Předpokládaný dočasný zábor

Parcelní číslo	Katastrální území	Číslo LV	Výměra [m ²]	Druh pozemku	Vlastník:	Trvalý zábor [m ²]	Dočasný zábor [m ²]
229/2	Příchovice u Kolečova	10001	700	Ostatní plocha - ostatní komunikace	Obec Kolečov, č.p. 480, 46849 Kolečov	105	0

Souhlasím s použitím tohoto údaje při zpracování a projednání akce "Silnice II/290 Roprachtice - Kolečov".

Souhlasím se záměrem.
V případě ochrany ZPF/PUPFL souhlasím s odnětím.
V případě kácení souhlasím s kácením vyznačených dřevin - viz situace.

OBEC KOŘENOV
PSČ 468 49 tel.: 483 399 035

4.10.2019 *Leauk*

DATUM: POUKPS



EVROPSKÁ UNIE
Evropský fond pro regionální rozvoj
Integrovaný regionální operační program



MINISTERSTVO
PRO MÍSTNÍ
ROZVOJ

Výřezový systém: Bp

OBEDNATEL



Liberecký kraj
U Jezu 642/2a
LIBEREC 2
461 80

ZHOVITEL:

AF-CITYPLAN s.r.o.
MAGISTRO 1275/13
140 00 PRAHA 4
tel.: +420 227 905 590
fax: +420 224 922 022
www.af-cityplan.cz


Souřadnicový systém: S - JTSK

NÁZEV PROJEKTU:

SILNICE II/290 ROPRACHTICE - KOŘENOV

ČÁST / NÁZEV DOKUMENTU:

VÝŘEZY POZEMKŮ

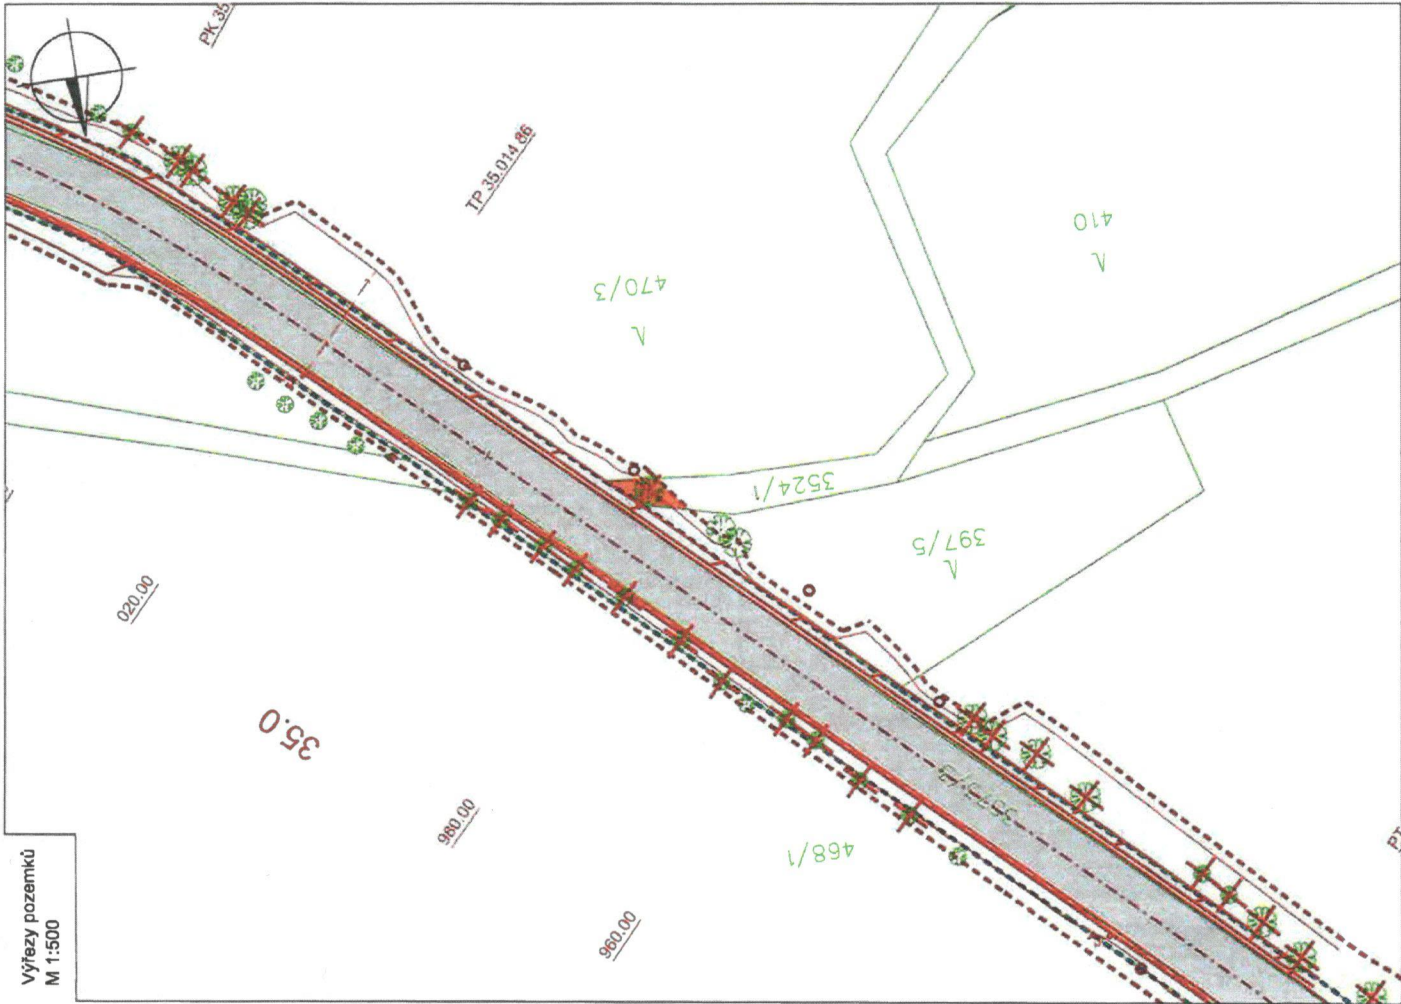

LEGENDA:

- Katastrální mapa
Navrhované hrany
Plocha vozovky
Hranice trvalého záboru
Hranice dočasného záboru
Parcelní čísla
Kácení
- Předpokládaný trvalý zábor
Předpokládaný dočasný zábor

Parcelní číslo	Katastrální území	Číslo LV	Výměra [m ²]	Druh pozemku	Vlastník:	Trvalý zábor [m ²]	Dočasný zábor [m ²]
3524/1	Přibovice u Kořenova	10001	2133	Ostatní plocha - ostatní komunikace	Obec Kořenov, č.p. 480, 46849 Kořenov	14	0

Souhlasím s použitím osobních údajů při zpracování a projednání akce "Silnice II/290 Roprechtice - Kořenov".

Souhlasím se záměrem.
V případě ochrany ZPF/PUPFL souhlasím s odnětím.
V případě kácení souhlasím s kácením vyznačených dřevin - viz situace.

OBEC KOŘENOV
PSČ 468 49 tel.: 483 399 035

25.6.2019 *Staněk*

DATUM, PODPIS



EVROPSKÁ UNIE
Evropský fond pro regionální rozvoj
Integrovaný regionální operační program



MINISTERSTVO
PRO MÍSTNÍ
ROZVOJ

Výškový systém: Bpv

Souřadnicový systém: S - JTSK

OBJEDNATEL:

Liberecký kraj
U Jezů 643/2a
LIBEREC 2
461 80

ZHOTOVITEL:



AF-CITYPLAN s.r.o.
MAGISTROV 1275/13
140 00 PRAHA 4



tel.: +420 277 005 500
fax.: +420 224 922 072
www.af-cityplan.cz

NÁZEV PROJEKTU:

SILNICE II/290 ROPRECHTICE - KOŘENOV

ČÁST / NÁZEV DOKUMENTU:

VÝŘEZY POZEMKŮ



LEGENDA:

- Katastrální mapa
- Navrhované hrany
- Plocha vozovky
- Hranice trvalého záboru
- Hranice dočasného záboru
- Parcelní čísla
- Kácení
- Předpokládaný trvalý zábor
- Předpokládaný dočasný zábor

Parcelní číslo	Katastrální území	Číslo LV	Výměra [m ²]	Druh pozemku	Vlastník:	Trvalý zábor [m ²]	Dočasný zábor [m ²]
3524/2	Příchovice	10001	1417	Ostatní plocha - ostatní komunikace	Obec Kořenov, č.p. 480, 46849 Kořenov	6	0

Souhlasím s použitím osobních údajů při zpracování a projednání akce "Silnice II/290 Roprechtice - Kořenov".

Souhlasím se záměrem.
V případě ochrany ZPP/PUPFL souhlasím s odnětím.
V případě kácení souhlasím s kácením vyznačených dřevin - viz situace.

OBEC KOŘENOV
PSČ 468 49 tel.: 483 399 035

25.6.2019 *Blank*

DATUM, PODPIS



EVROPSKÁ UNIE
Evropský fond pro regionální rozvoj
Integrovaný regionální operační program



MINISTERSTVO
PRO MÍSTNÍ
ROZVOJ

Výškový systém : 5pv

Souřadnicový systém: S - JTSK

OBJEDNATEL:

ZHOTOVITEL:



Liberecký kraj
U JEZU 642/2a
LIBEREC 2
461 80



AF-CITYPLAN s.r.o.
MAGISTRO 1275/13
140 00 PRAHA 4
tel.: +420 277 005 500
fax.: +420 224 922 072
www.af-cityplan.cz

NÁZEV PROJEKTU:

SILNICE II/290 ROPRECHTICE - KOŘENOV

ČÁST / NÁZEV DOKUMENTU:

VÝŘEZY POZEMKŮ