
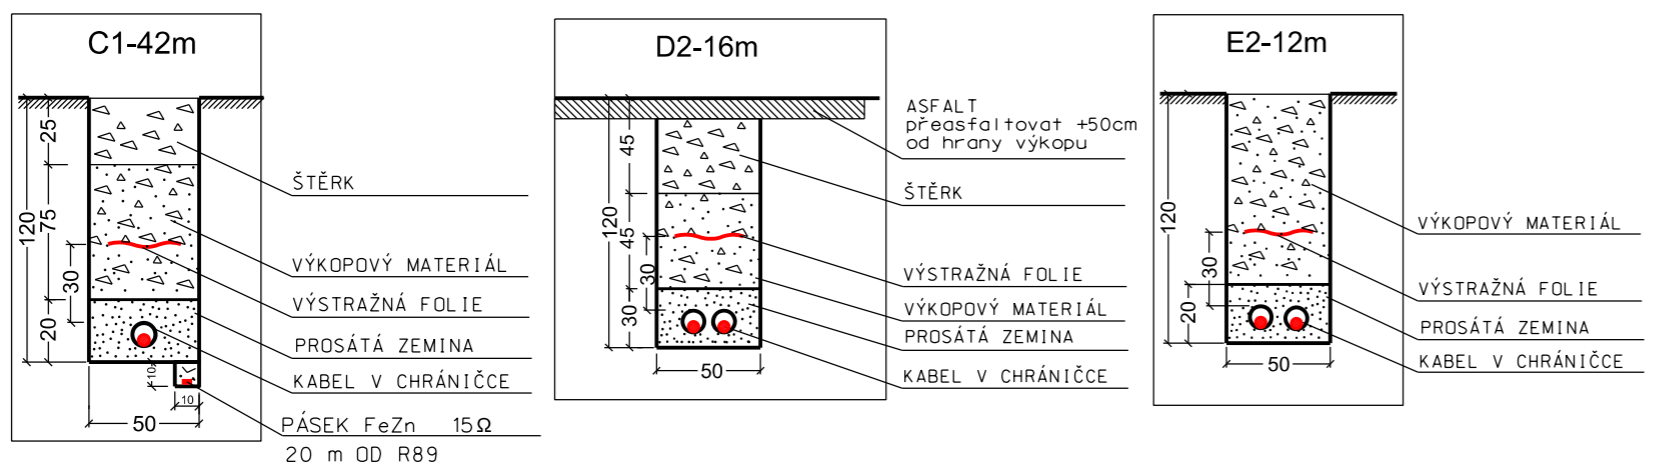


- LEGENDA: pozn.: značky nejsou v měřítku
- projektované kabelové vedení NN
 - - - projektované vrchní vedení NN
 - vyměněné kabelové vedení NN
 - - - stávající vrchní vedení VN
 - - - stávající vrchní vedení NN
 - stávající kabelové vedení NN
 - stávající vedení HDV
 - ✕ rušené vedení HDV
 - projektovaná rozpojovací skříň
 - projektovaná přípojková skříň
 - ⊥ uzemnění
 - ⊥ stávající svodič přepětí
 - ⊥ 2x nový svodič přepětí
 - stávající ocelový sloup
 - ● demontovaný/nový betonový sloup
 - TS stávající trafostanice
 - - - NV SEK - CETIN
 - ← vodovod
 - - - STL plynovod
 - - - kanalizace obec
 - rozhraní ploch

Zákres sítě je pouze orientační. Před započítáním výkopových prací je nutno nechat všechny sítě vytýčit. Při souběhu a křížení sítí dodržet požadavky správců sítí, minimálně však požadavky dle ČSN 73 6005.

katastrální území: Polubný

3/PEN ~ 400/230V 50Hz
 Prostory - nebezpečné (typ VI)
 Námrazová oblast N2 (do 2 kg)
 Ochrana před nebezpečným dotykem dle PNE 33 0000-1:
 - základní ochrana polohou, krytím a dvojitou izolací
 - ochrana doporučuje v síti TN-C automatickým odpojením od zdroje nadproudovými jisticími prvky (strana NN)

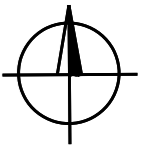

Projektant:	Odpovědný projektant:	
KATEŘINA PERNÁ	ING. STANISLAV BILEK ČKAIT 0500471	
Investor: ČEZ DISTRIBUCE A.S.	Teplická 874/8, Děčín IV-Podmokly 405 02 Děčín IČO 24729035	České mládeže 713/122, Liberec VIII-Dolní Hanychov 460 08 Liberec, IČO 47781262
Název stavby:	JN-Kořenov, 720 kNN SS100	Stupeň PD: DPS
		Datum: 10/2023
		Zakázka č.: IP-12-4012016
Výkres:	KOORDINAČNÍ SITUAČNÍ VÝKRES	Měřítko: 1:250 (A3)
		Výkres č.: C.2