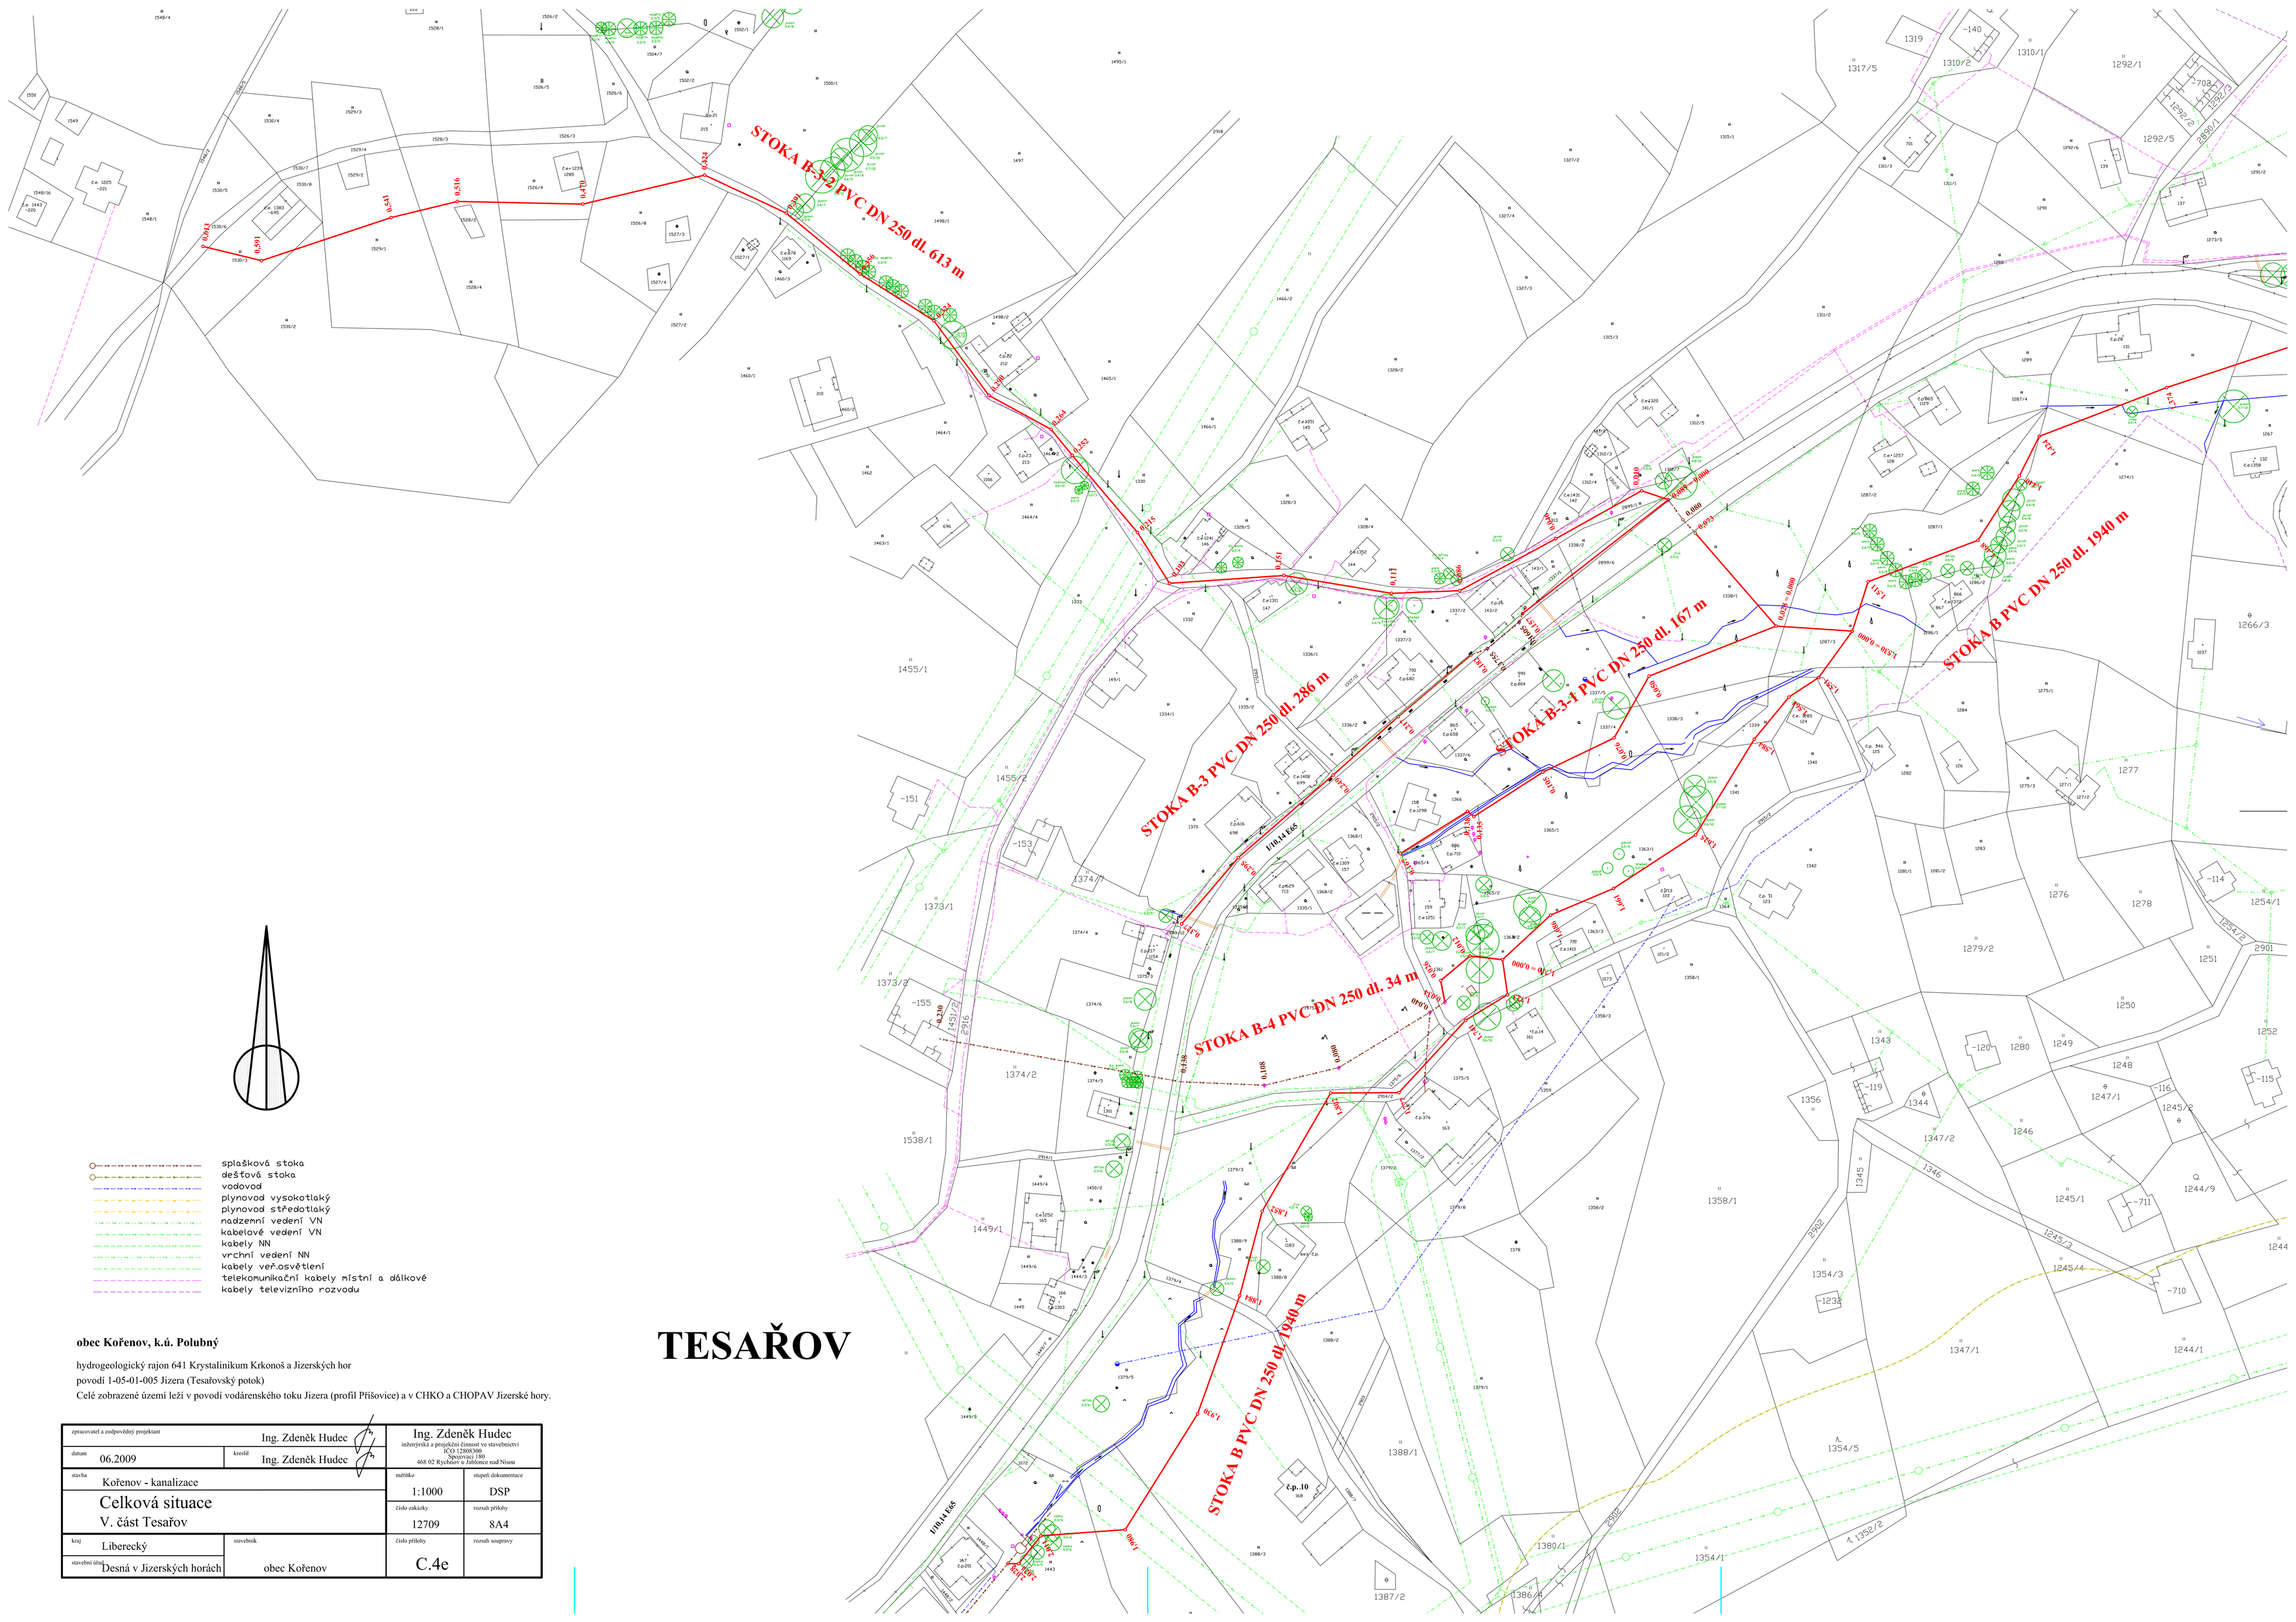

splašková stoka
dešťová stoka
vodovod
plynovod vysokotlaký
plynovod středotlaký
nadzemní vedení VN
kabelové vedení VN
kabely NN
vrchní vedení NN
kabely veř.osvětlení
telekomunikační kabely místní a dálkové
kabely televizního rozvodu

obec Kořenov, k.ú. Polubný

hydrogeologický rajon 641 Krystalinikum Krkonoš a Jizerských hor
povodí 1-05-01-005 Jizera (Tesařovský potok)
Celé zobrazené území leží v povodí vodárenského toku Jizera (profil Příšovice) a v CHKO a CHOPAV Jizerské hory.

TESAŘOV

zpracovatel a zodpovědný projektant	Ing. Zdeněk Hudec	Ing. Zdeněk Hudec inženýrská a projekční činnost ve stavebnictví IČO 12808300 Spojovací 180 468 02 Rychnov u Jablonce nad Nisou	
datum 06.2009	kreslil Ing. Zdeněk Hudec		
stavba Kořenov - kanalizace		měřítko 1:1000	stupeň dokumentace DSP
Celková situace V. část Tesařov		číslo zakázky 12709	rozsah přílohy 8A4
kraj Liberecký	stavebník	číslo přílohy C.4e	rozsah soupravy
stavební úřad Desná v Jizerských horách	obec Kořenov		