



STAV BĚHEM VÝSTAVBY – ETAPA 1a

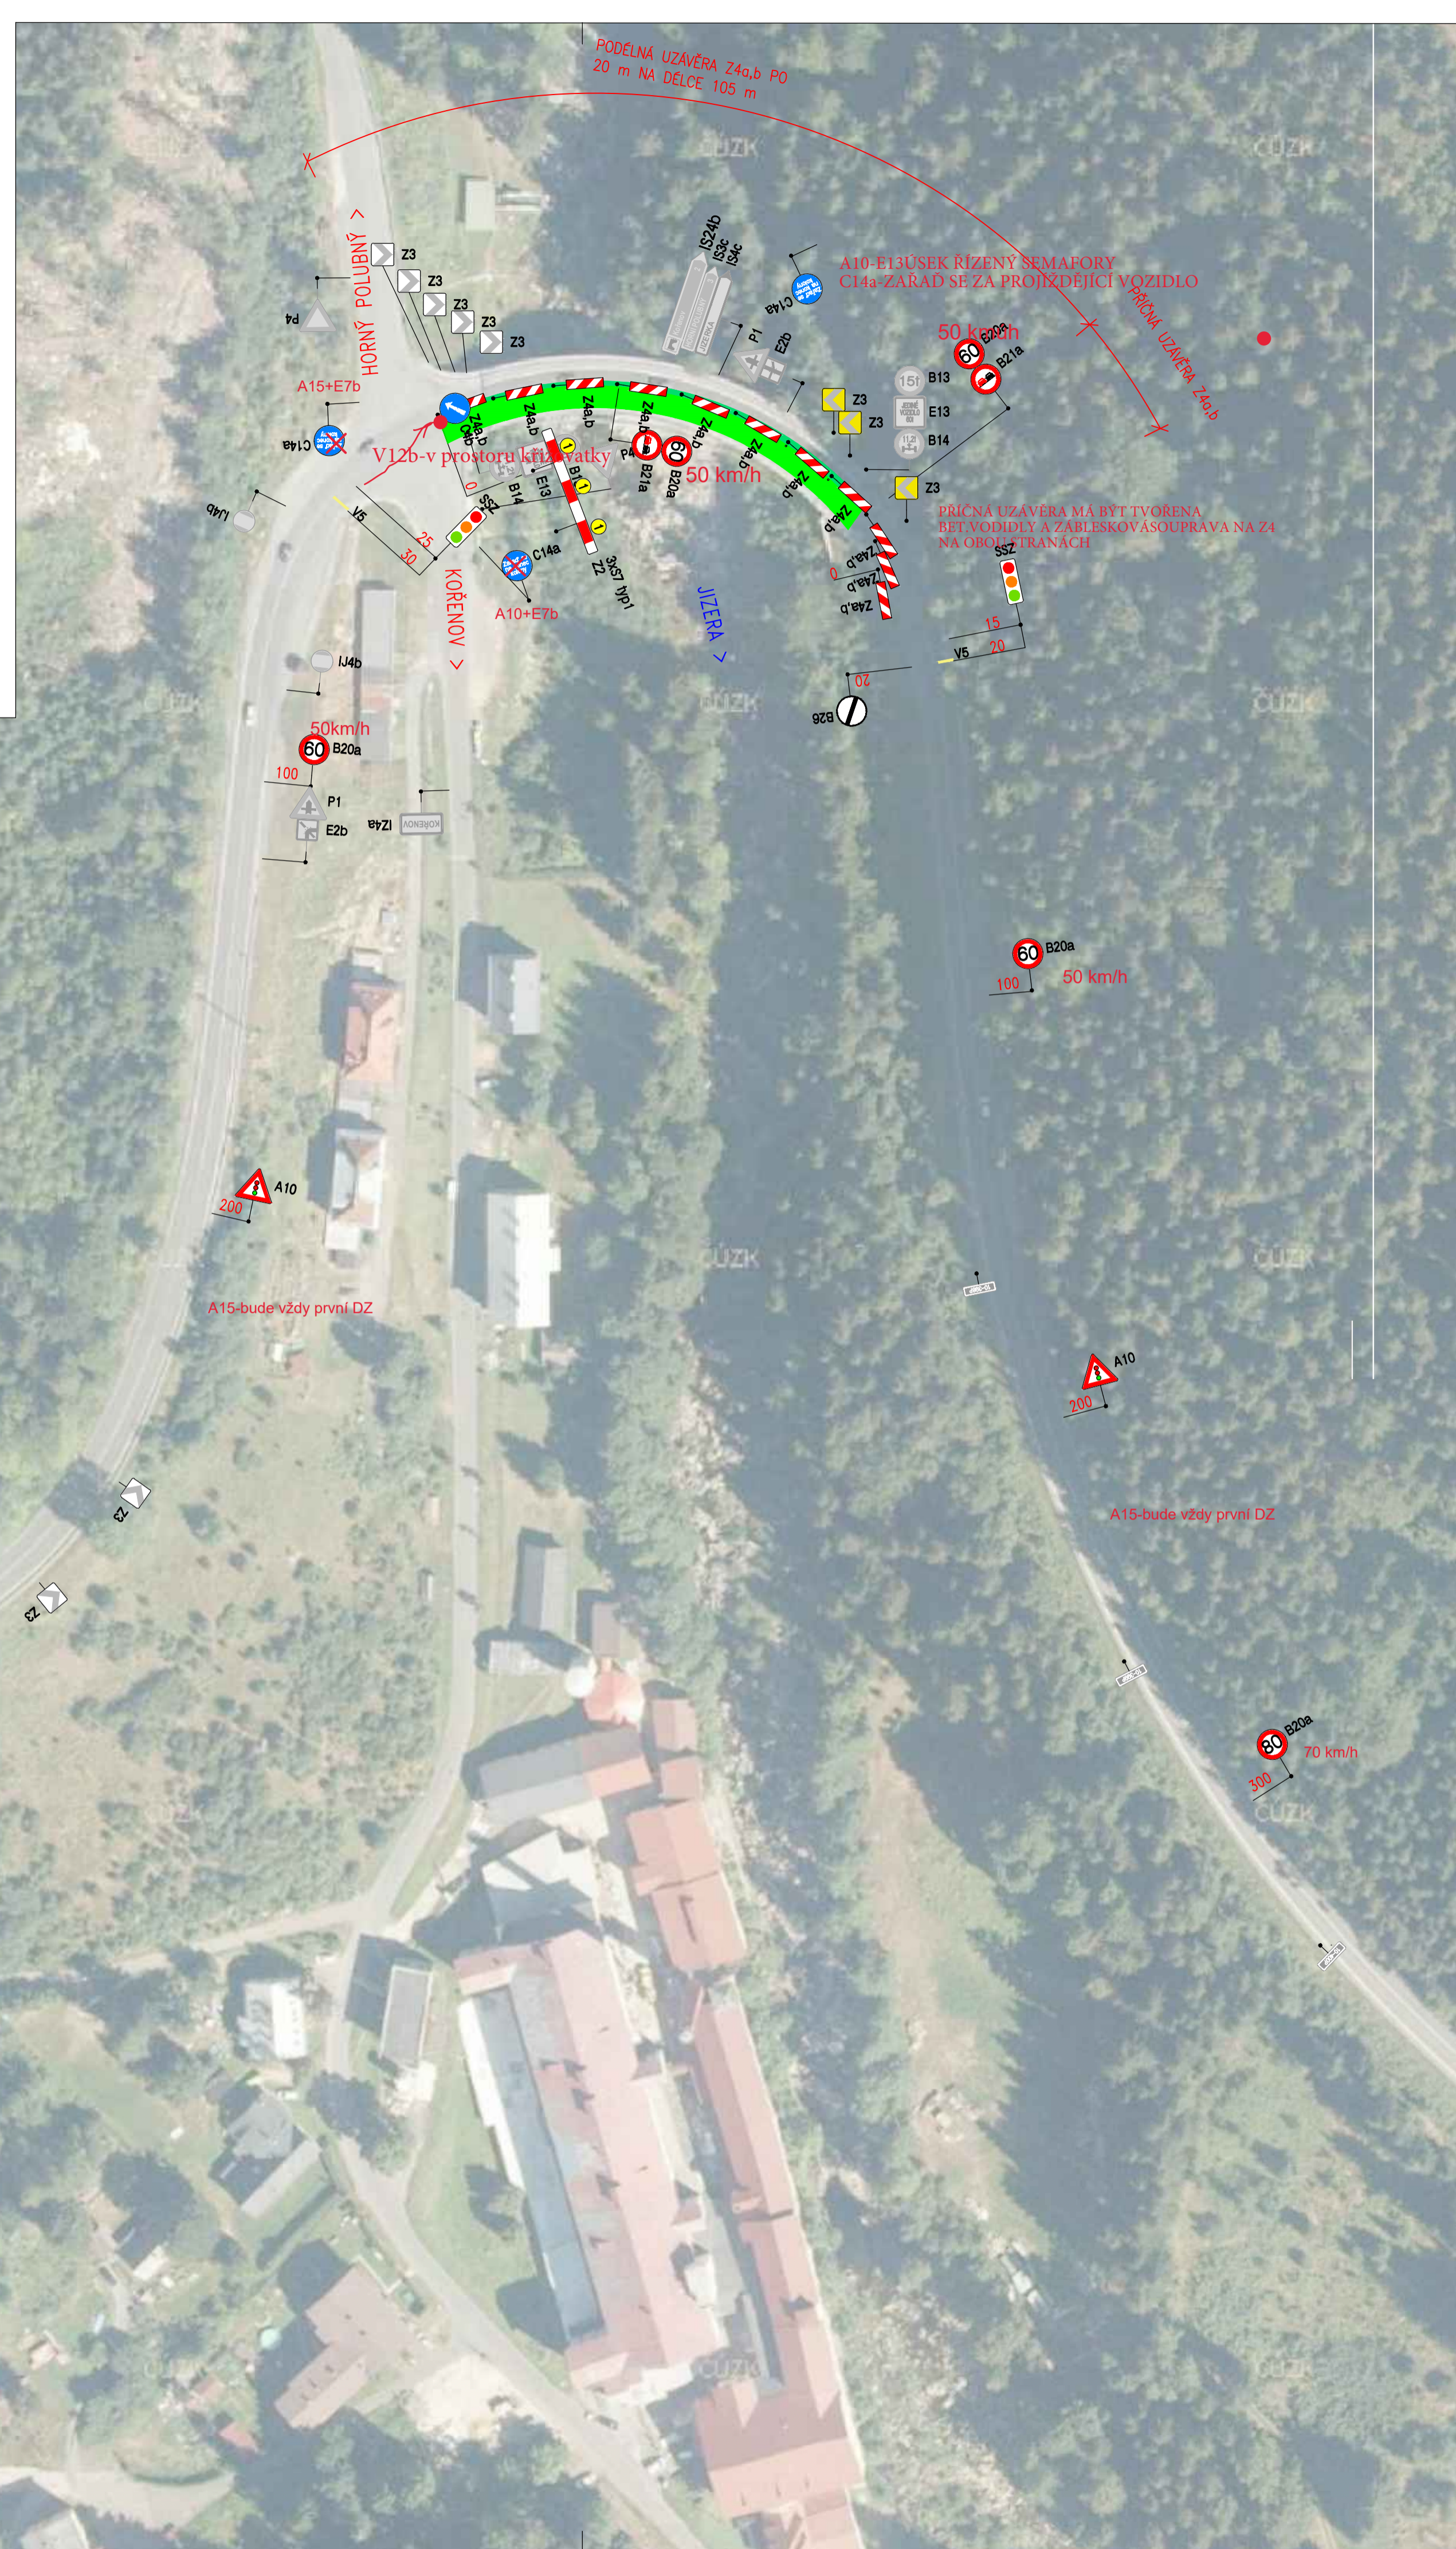

Číslo zakázky:	21 041 00	HIP:	Ing. Tomáš MÍČKA
Schválil:	Ing. Václav HVÍZDAL	Zodp. projektant:	Ing. Pavel HRDINA
Tech. kontrola:	Ing. Petr KUNC	Vypracoval:	Ing. Jan Sátek
	739052769, pku@pontex.cz		727976919, satek@pontex.cz

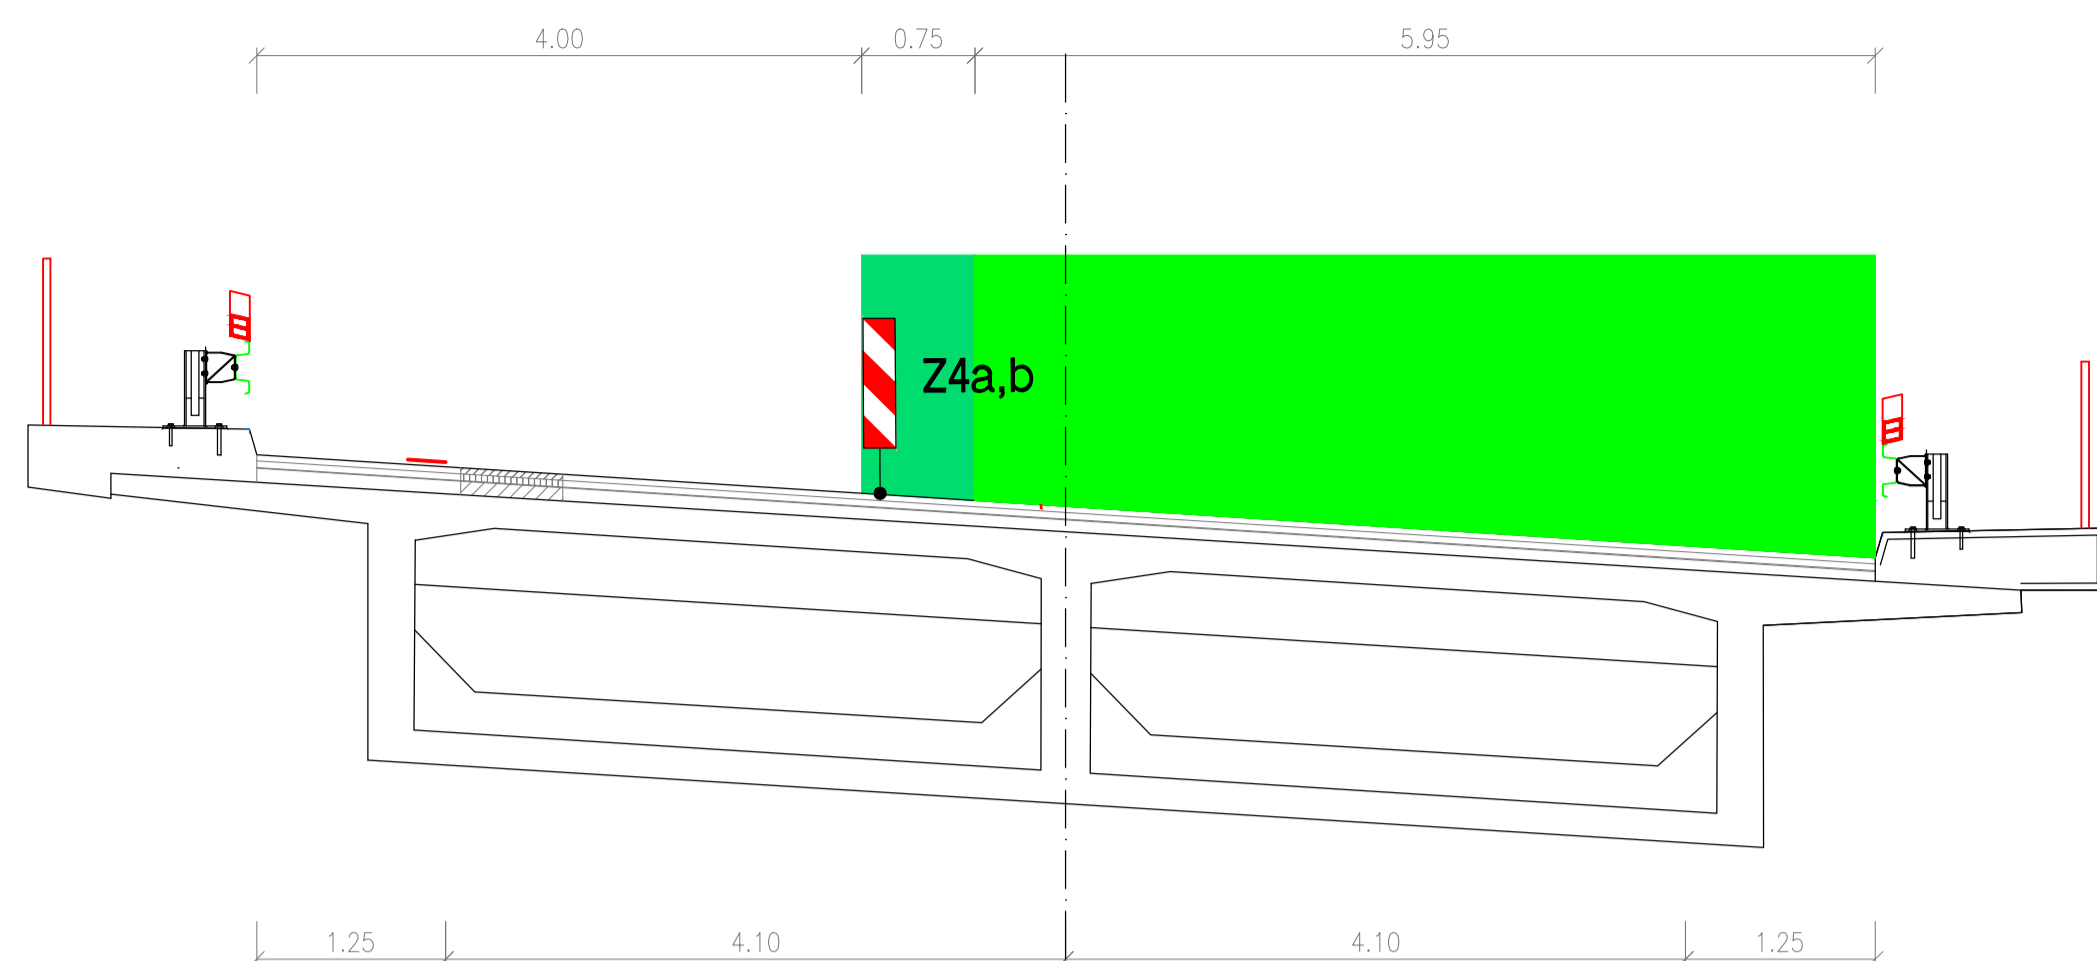

Objednatel:	ŘSD ČR	Obec:	Kořenov	Kraj:	Liberecký
Akce:	I/10 Kořenov – most 10–076 přes Jizeru				
Část:	D. STAVEBNÍ ČÁST				
Objekt:	SO 180 – PŘECHODNÉ DOPRAVNÍ ZNAČENÍ				
Príloha:	DOPRAVNĚ INŽENÝRSKÁ OPATŘENÍ – ETAPA 1a				D.2.2
				Datum:	02/2024
				Stupeň:	PDPS
				Souprava:	Č. přílohy

LEGENDA:

	PŘECHODNÉ SVISLÉ DOPRAVNÍ ZNAČENÍ		PRACOVNÍ MÍSTO
	STÁVAJÍCÍ DOPRAVNÍ ZNAČENÍ		PŘECHODNÉ VODOROVNÉ DOPRAVNÍ ZNAČENÍ
			BEZPEČNOSTNÍ ODSTUP